


カーポート・テラス屋根 施工概略図

YKK AP 【01】 レイナポートグラン 積雪~20cm対応
 幅= 3,000mm
 奥行= 5,052mm
 色： ホワイト
 屋根材： ポリカーボネート（アースブルー）
 柱仕様： 標準柱仕様（有効高 約2,000mm）

YKK AP 【03】 ソラリア F型 テラスタイプ 単体 積雪~20cm対応
 間口= メーター1.5間（柱芯々2,845mm 屋根幅3,030mm）
 出幅= 10尺（2,970mm）
 色： ホワイト
 屋根材： ポリカーボネート（アースブルー）
 柱仕様： 柱標準タイプ（柱2本）
 施工方法： 上止め仕様

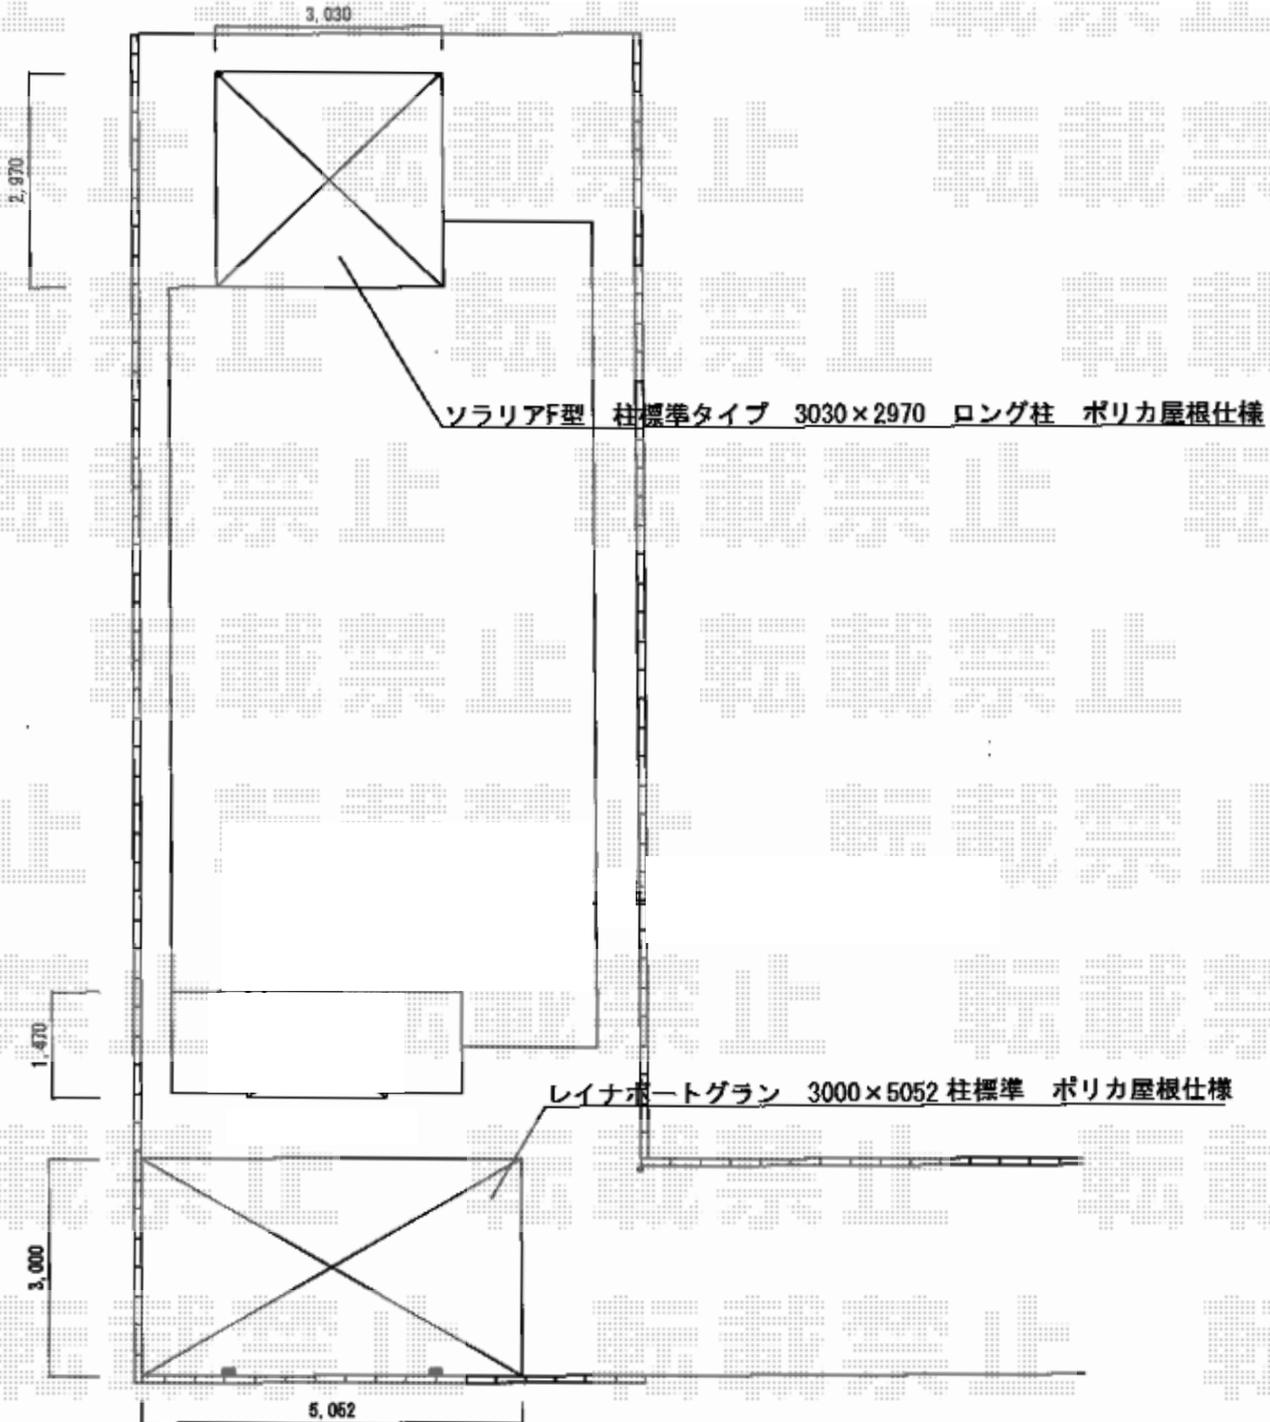

2020-3-706997

担当者

木挽