


カーポート 施工概略図

LIXIL(トステム) テールポートシグマIII 1500 延長 積雪~50cm対応
幅= 3,000mm
奥行= 6,218mm
色: シャイングレー
屋根材: 熱線吸収ポリカーボネート (ライトブルーマット調)
柱仕様: ロング柱23仕様 (有効高 約2,300mm)

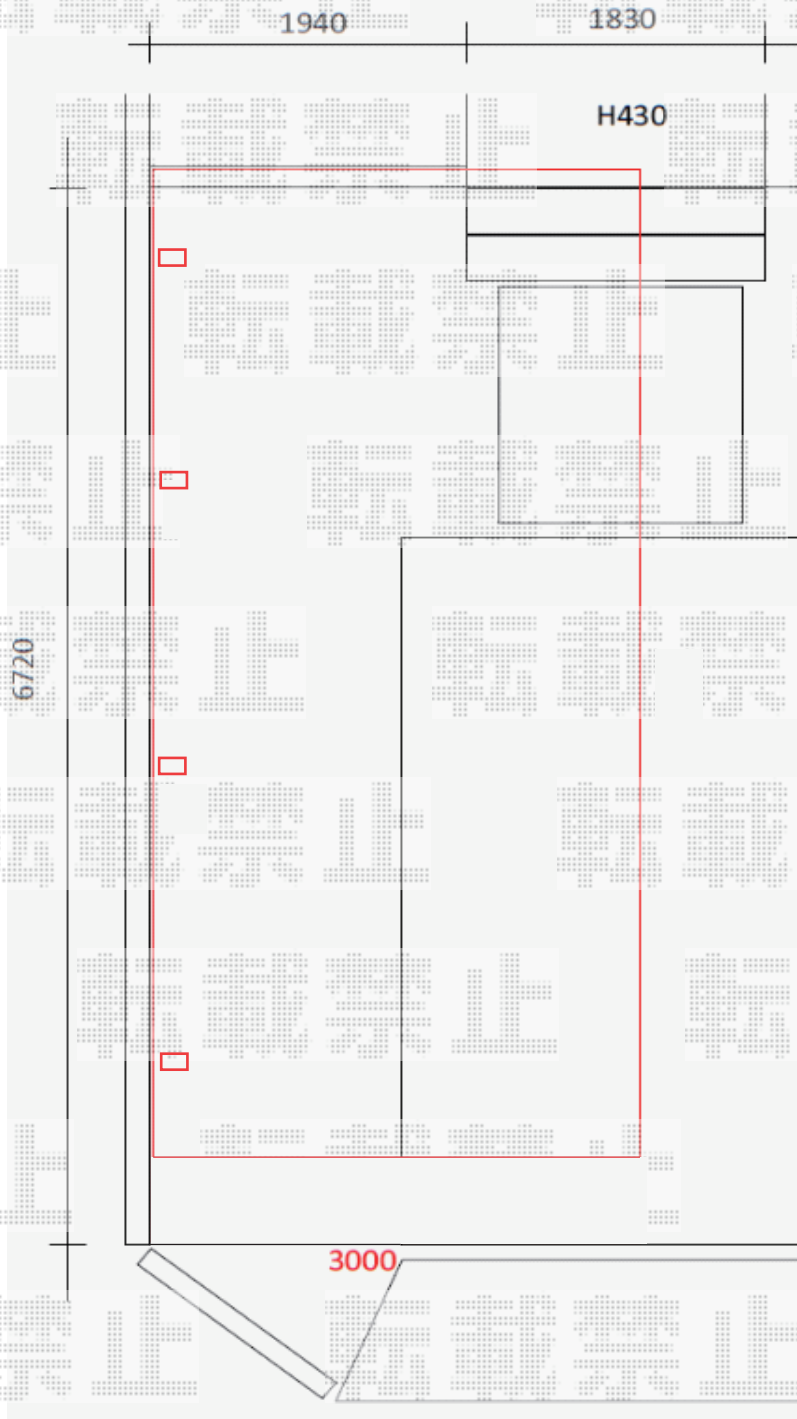

2020-3-707261

担当者

木挽