


カーポート 施工概略図

Value Select ソリッドポート 積雪~20cm対応
幅= 2,992mm
奥行= 5,028mm
色: 【未定】
屋根材: ポリカーボネート (【仮】クリアブルー)
柱仕様: 標準柱仕様 (有効高 約1,900mm)

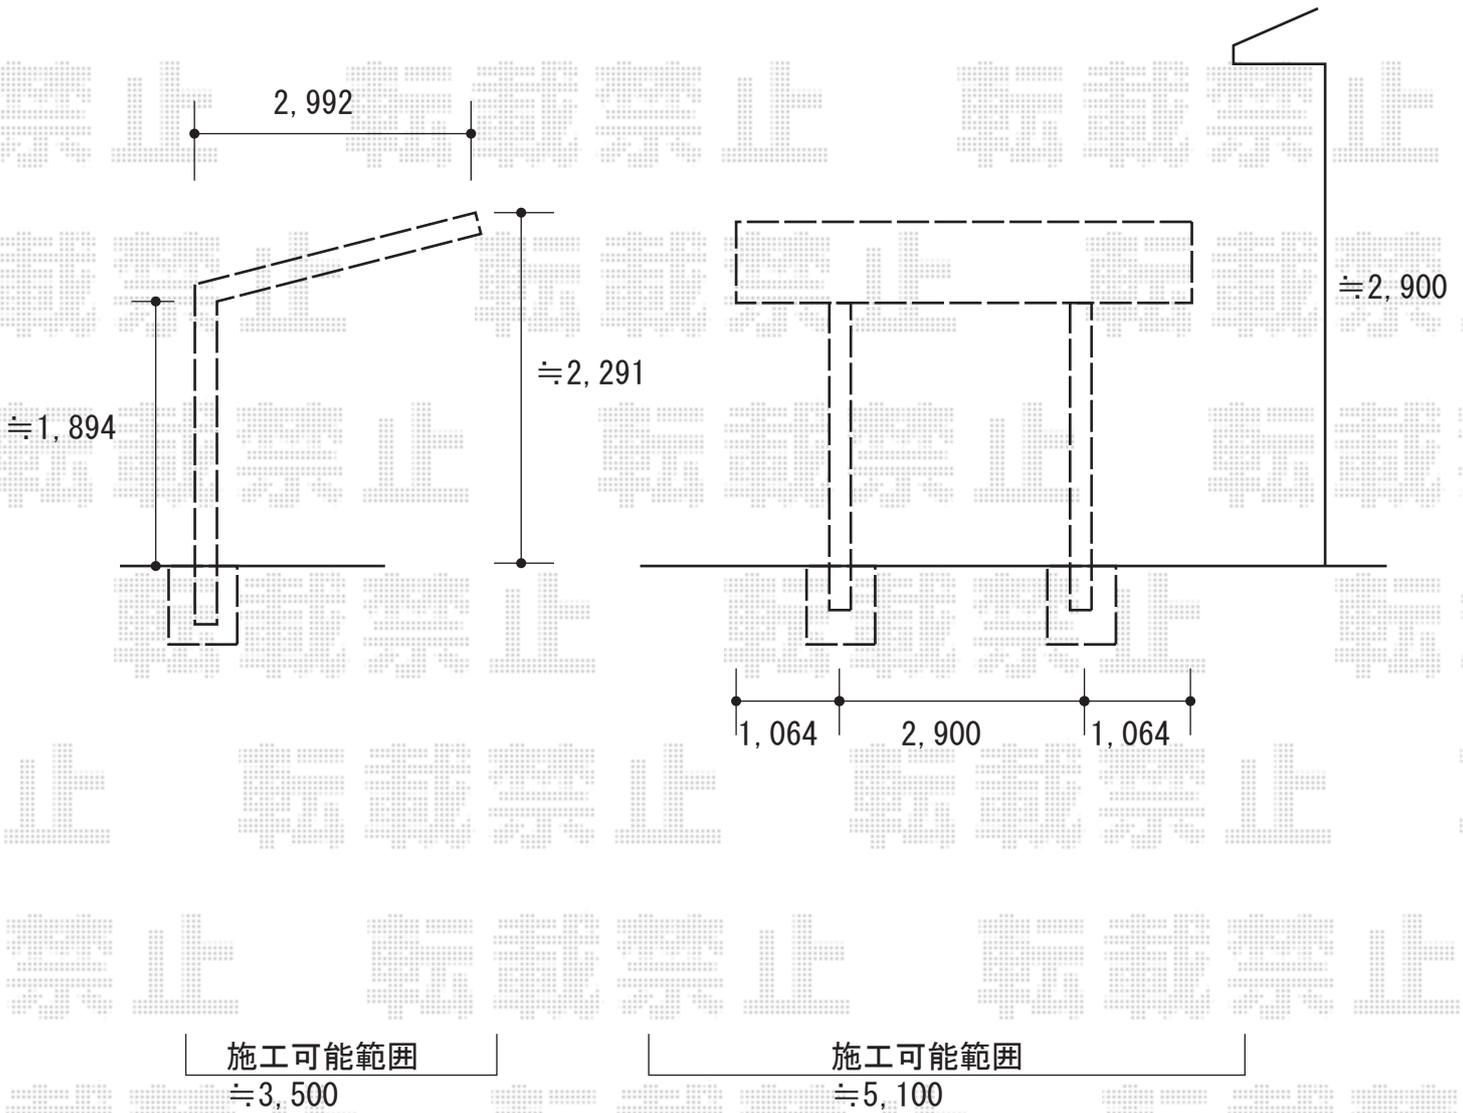

2020-3-707688	担当者	伊野
---------------	-----	----