



カーポート 施工概略図

YKK AP レイナポートグラン 縦連棟 積雪~20cm対応
幅= 2,700mm
奥行= 11,496mm
色： プラチナステン
屋根材： ポリカーボネート（トーマイマツト）
柱仕様： ハイルフ柱仕様（有効高 約2,350mm）

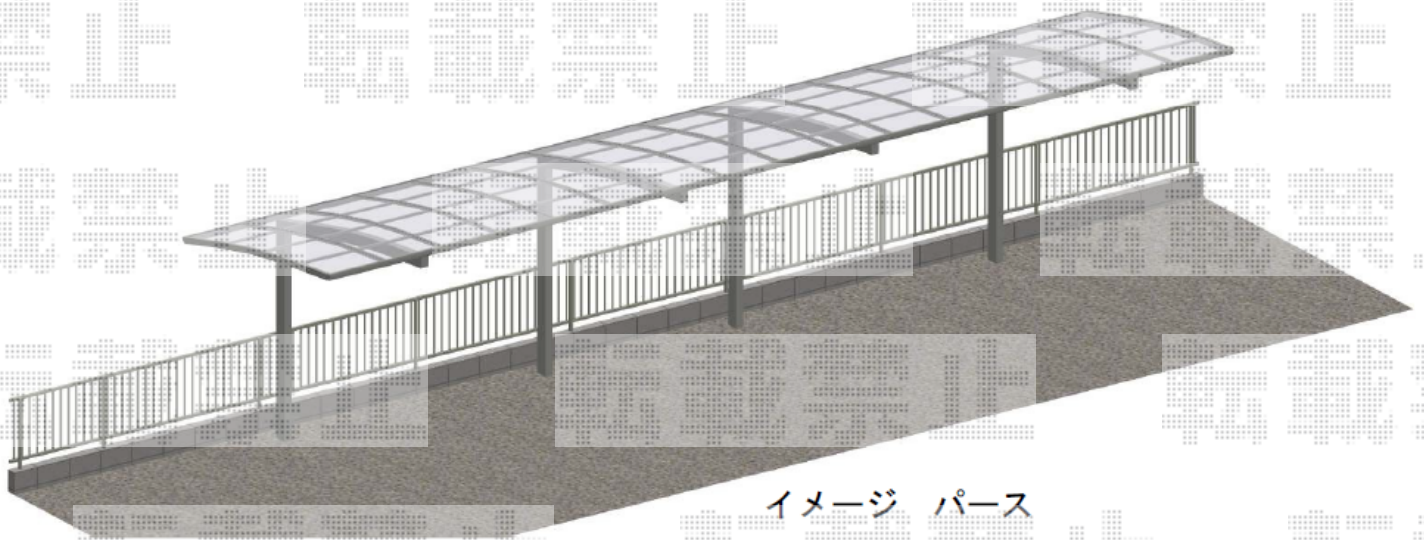

カーポート
YKK レイナポートグラン 57+57-27 (ハイルフ)
ポリカーボネート(トーマイマツト)
基礎拡大仕様

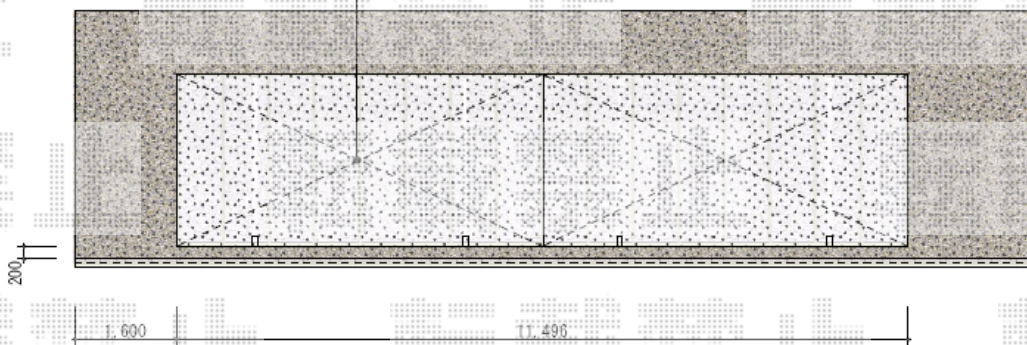

平面図

2020-3-707832

担当者

伊野