


カーポート 施工概略図

YKK AP レイナポートグラン 縦連棟 積雪~20cm対応
幅= 2,550mm
奥行= 10,064mm
色： ピュアシルバー
屋根材： ポリカーボネート（トーマイマツト）
柱仕様： ハイルフ柱仕様（有効高 約2,350mm）

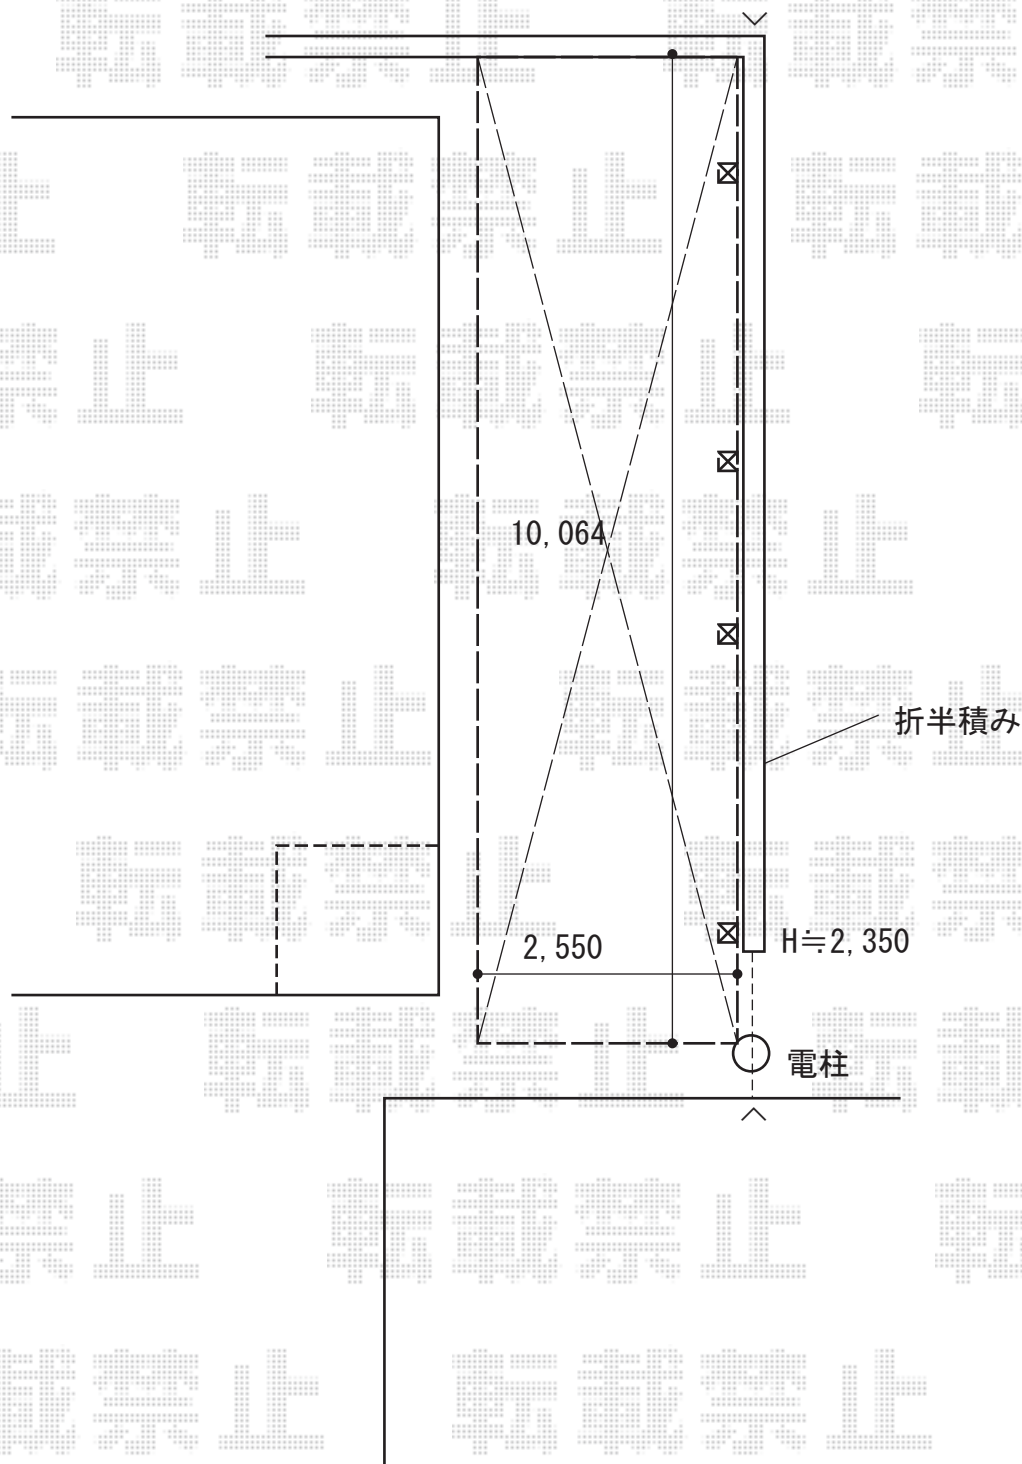

2020-4-709260

担当者

西村