


バルコニー屋根 施工概略図

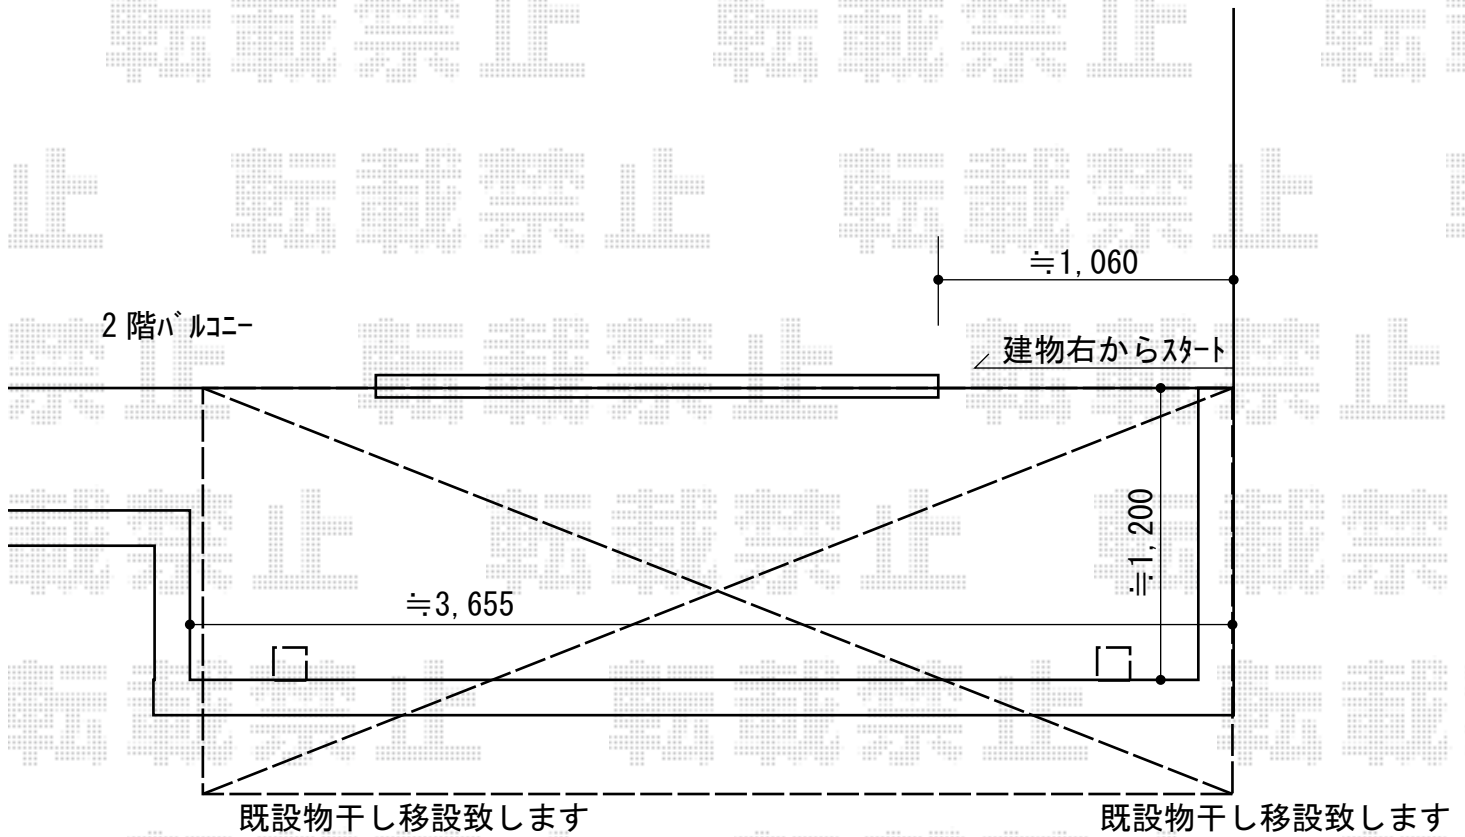

LIXIL 2階)スピーネ F型 屋根タイプ 単体 積雪~20cm対応
間口= 関東間2.0間 (柱芯々3,440mm 屋根幅3,660mm)
出幅= 5尺 (1,485mm)
色: ナチュラルシルバー
屋根材: 熱線吸収アクアポリカーボネート(クリアS)
柱仕様: 出幅自在桁タイプ (柱2本)
施工方法: 上止め仕様
柱固定部品仕様: 中間用×2

2020-4-710193

担当者

村上(公)