


フェンス・土間工事・テラス屋根 施工概略図

LIXIL フェンスAB YS3型 横スリット3 木調カラー フリーポールタイプ  
 本体1枚 (W×H) = T-10 (2,000mm×940mm) × 6枚  
 柱: T-10 ( × 9本  
 目隠しコーナー継手: T-10 × 1セット  
 切詰端部カバー: T-10 × 2セット  
 端部キャップ: × 2セット  
 色: シャイングレー+クリエダーク

LIXIL スピーネ R型 テラスタイプ 単体 積雪~20cm対応  
 間口= 関東間1.0間 (柱芯々1,620mm 屋根幅1,840mm)  
 出幅= 6尺 (1,785mm)  
 色: シャイングレー  
 屋根材: ポリカーボネート (クリアマット・すりガラス調)  
 柱仕様: 【仮】柱位置固定タイプ (柱2本)  
 施工方法: 【仮】上止め仕様

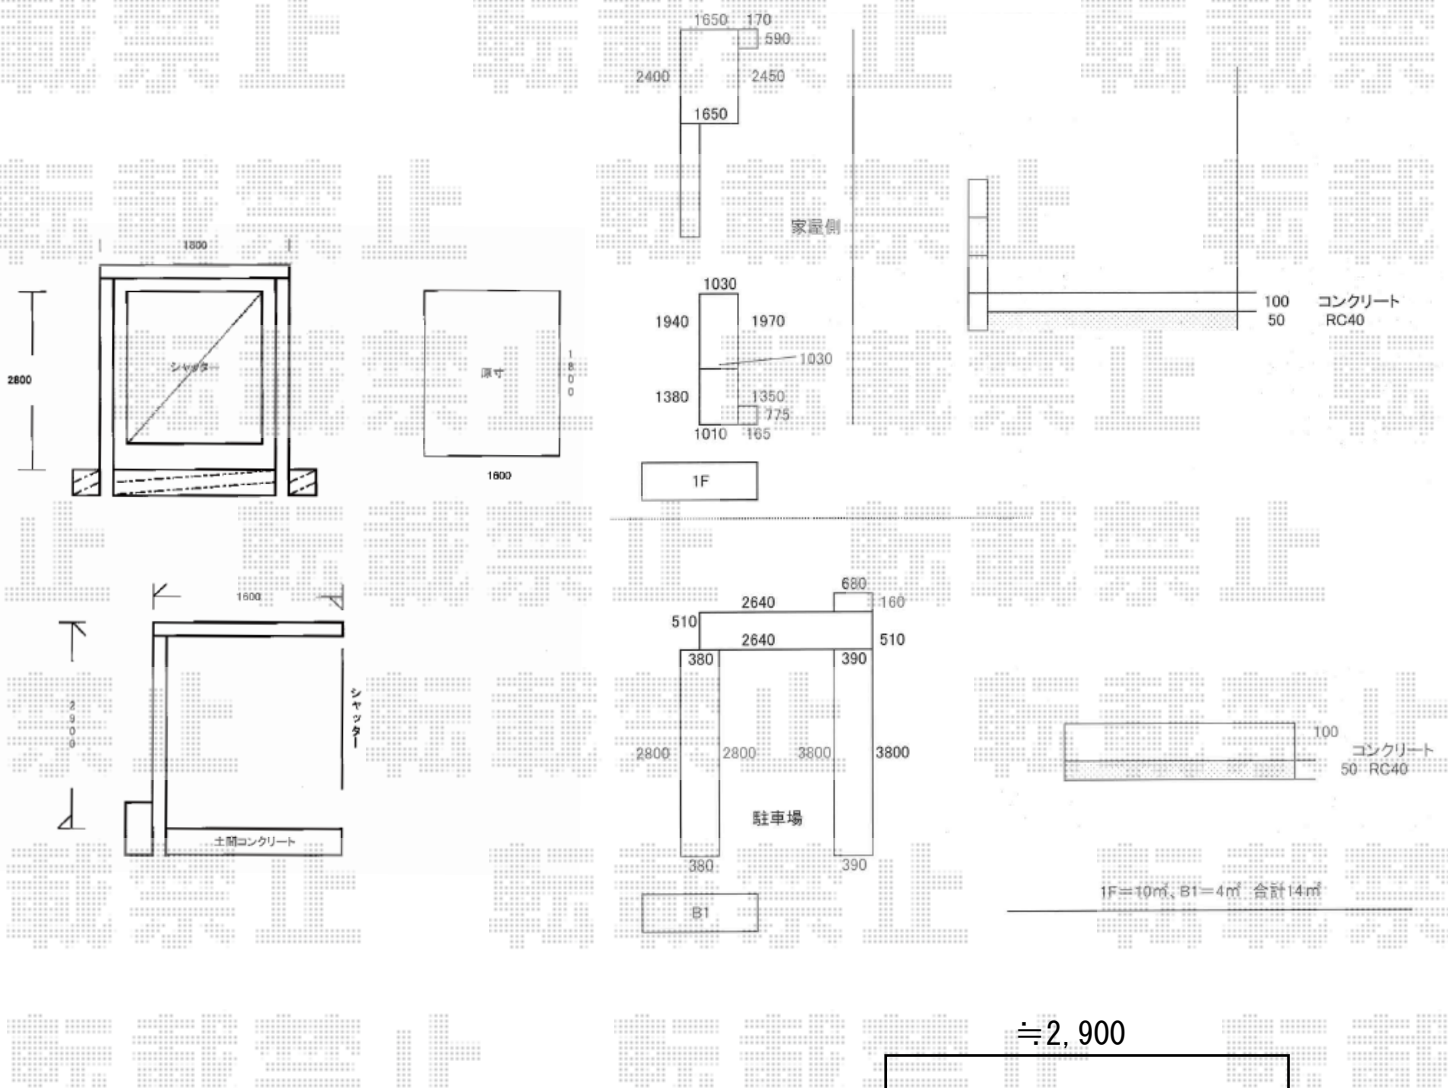

2020-4-711994

担当者

関