


フェンス・土間工事・テラス屋根 施工概略図

LIXIL フェンスAB YS3型 横スリット3 木調カラー フリーポールタイプ
 本体1枚 (W×H) = T-10 (2,000mm×940mm) × 6枚
 柱: T-10 (× 9本
 目隠しコーナー継手: T-10 × 1セット
 切詰端部カバー: T-10 × 2セット
 端部キャップ: × 2セット
 色: シャイングレー+クリエダーク

LIXIL スピーネ R型 テラスタイプ 単体 積雪~20cm対応
 間口= 関東間1.0間 (柱芯々1,620mm 屋根幅1,840mm)
 出幅= 6尺 (1,785mm)
 色: シャイングレー
 屋根材: ポリカーボネート (クリアマット・すりガラス調)
 柱仕様: 【仮】柱位置固定タイプ (柱2本)
 施工方法: 【仮】上止め仕様

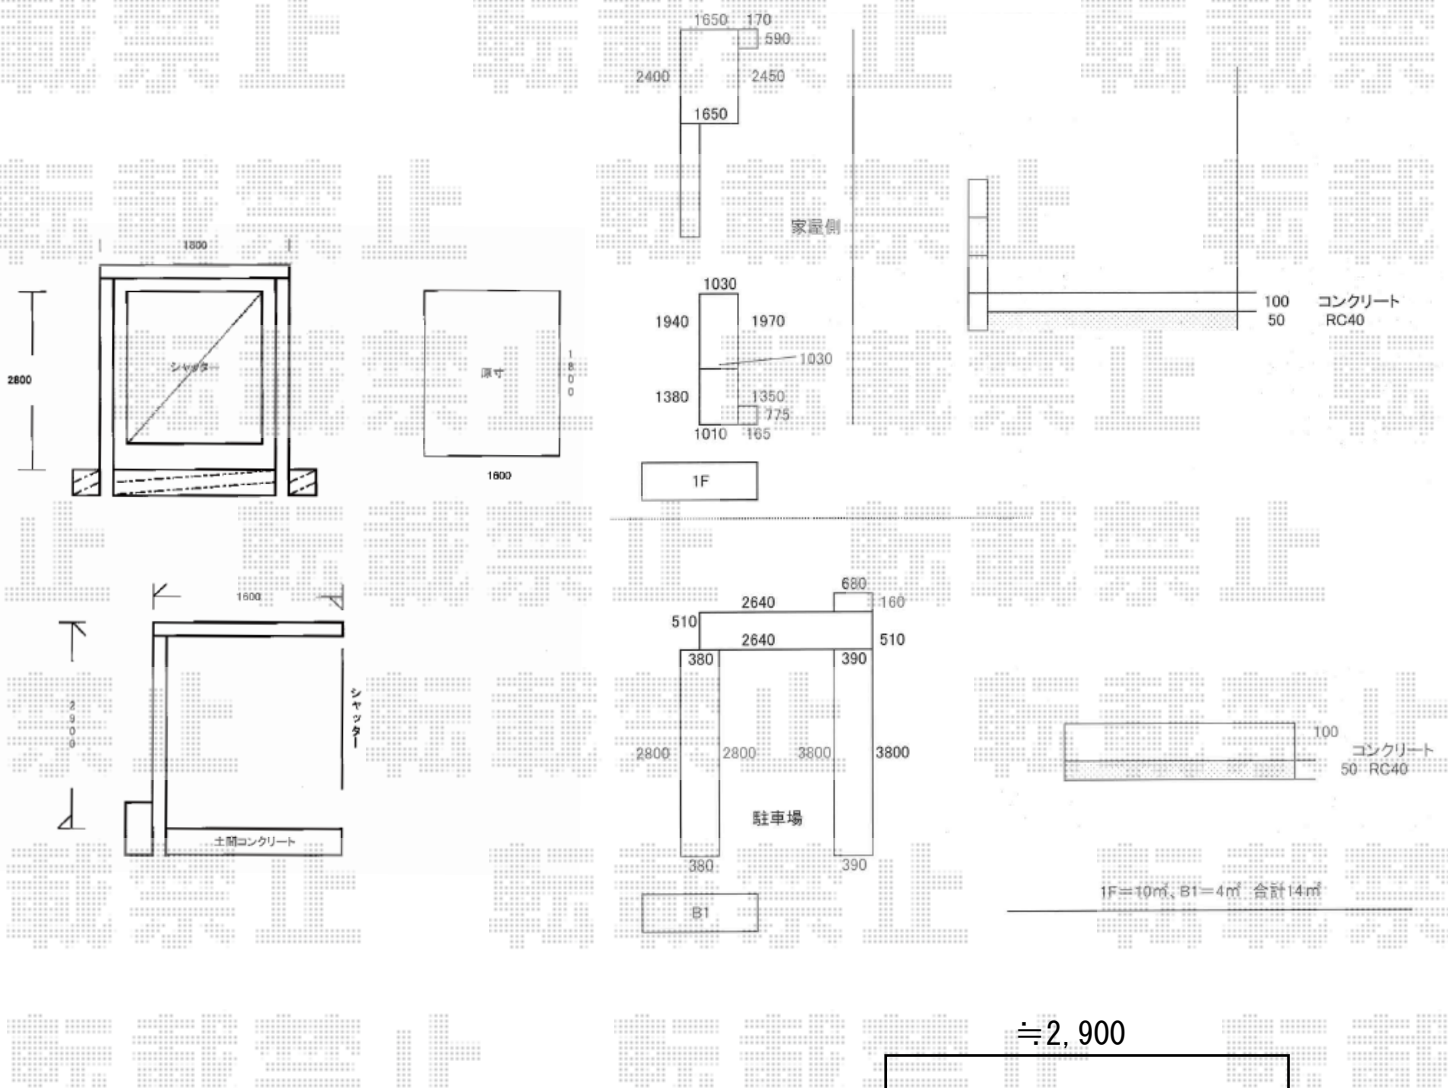

2020-4-711994

担当者

関