

カーポート 施工概略図

YKK AP レイナポートグラン 積雪～20cm対応

幅= 3,000mm

奥行= 5,768mm

色： ブラウン


屋根材： 熱線遮断ポリカーボネート（アースブルーマット調）

柱仕様： 標準柱仕様（有効高 約2,000mm）

YKK AP レイナポートグラン 着脱式サポート柱 2本入り×1セット

柱仕様： 標準・ハイルーフ兼用

色： ブラウン

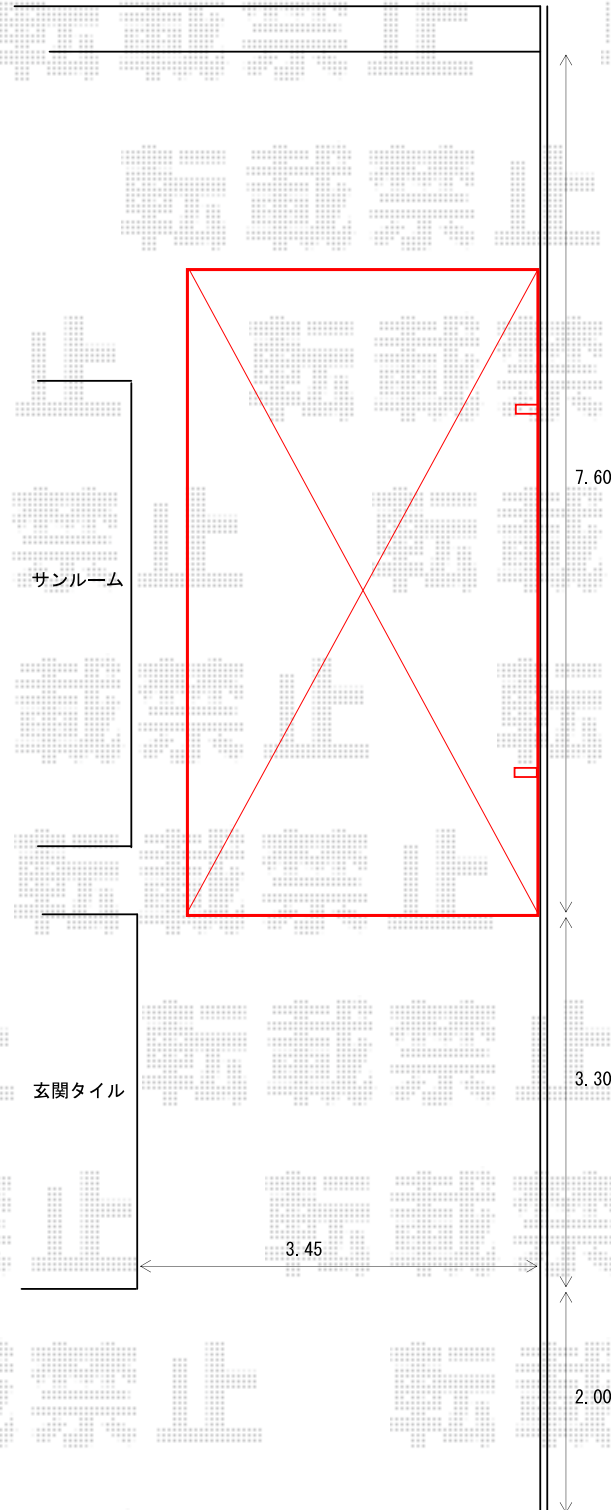

2020-4-712128

担当者

新西