テラス屋根+フェンス　施工概略図

YKK AP ソラリア F 型 テラスタイプ 単体 積雪～20cm 対応
間口＝ 関東間 2.0 間（柱芯々 3,485mm　屋根幅 3,670mm）
出幅＝ 6 尺（1,770mm）
色： カームブラック
屋根材： 熱線遮断ポリカーボネート（クリアマット調）
柱仕様： 柱標準タイプ（柱 2 本）／ロング柱仕様
施工方法： 上止め仕様

YKK AP ソラリア 吊り下げ式物干し 標準サイズ／標準 2 本入り ×1 セット
色： カームブラック

Value Select モクアルフェンス 横板タイプ 自由柱施工
本体 1 枚（W×H）＝ T80（1,975mm×720mm）　× 5 枚
自由柱： T80　× 6 本
端部カバー： T80　× 2 セット
端部キャップ： 1 セット
色： パネル／ショコラウッド　枠・柱・裏面／チャコールブラック

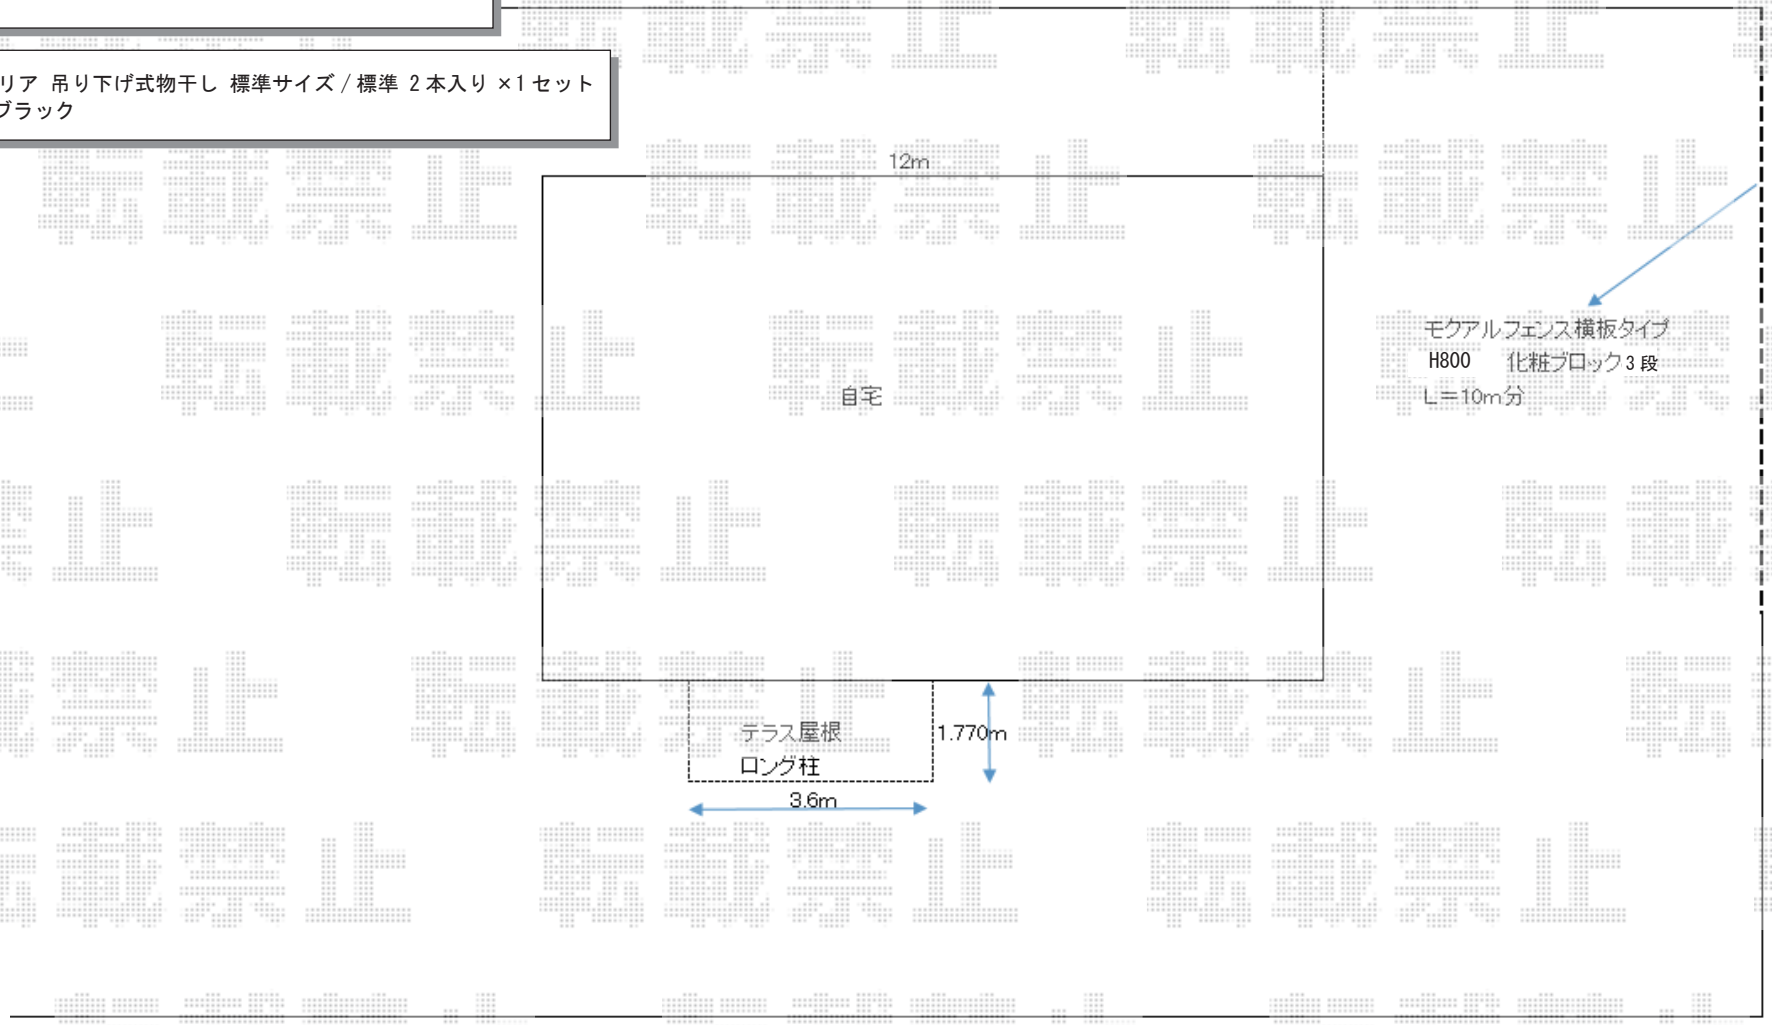

エクスショップ

現場状況や作図制限により概略図の内容と多少の違いが生じることがございます。
施工時は、現場優先とさせて頂きたく思いますので、お立会い頂き、最終のご指示のほど、何卒、宜しくお願い致します。

2020-4-712410

担当　増本