


ウッドデッキ 施工概略図

YKK AP リウッドデッキ 200
間口= 1.5間(2,651mm)
出幅= 4尺(1,220mm)
色：【仮】ホワイトブラウン
床板：縦貼り
幕板：標準幕板
束柱：Tタイプ(400~550mm) (色：カームブラック)

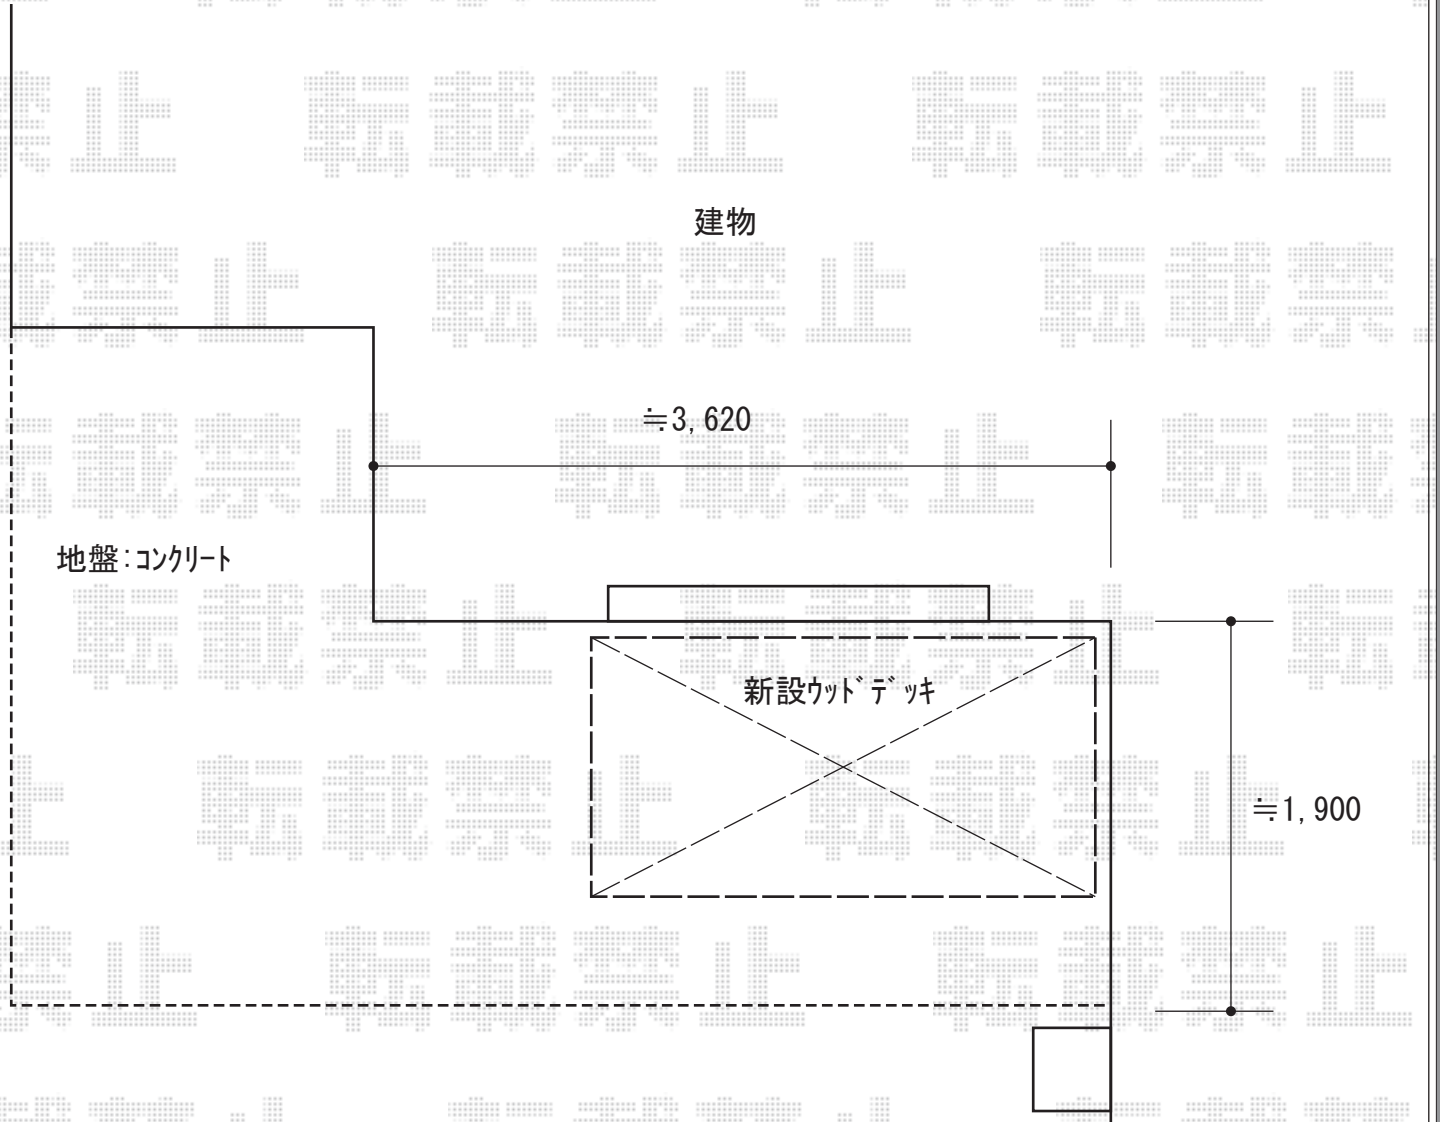

2020-4-714144	担当者	政井
---------------	-----	----