


フェンス 施工概略図

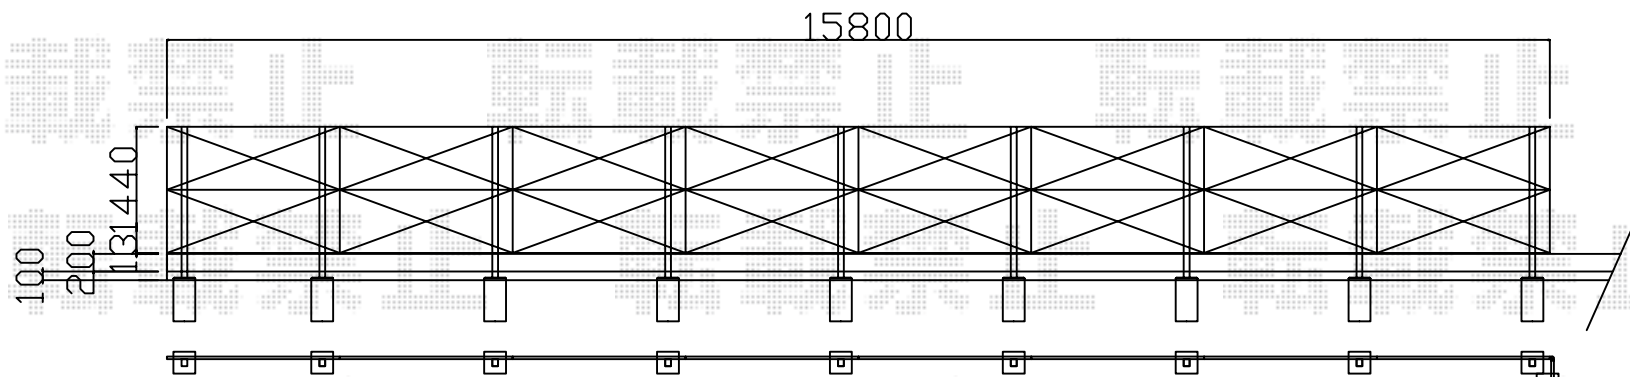

YKK AP シンプレオ門扉5型 横目隠し 両開き 門柱使用

扉幅 = 700 + 700mm

扉高 = 1,400mm

色： ホワイト

錠： 打掛錠2型

開き： 外開き

Value Select ミエーネフェンス 目隠しルーバータイプ 2段支柱 自立建て用(パネル2段)

本体1枚 (W×H) = T80(1,975mm×720mm) × 20枚

自立建て用2段支柱： T150 (1,522.5mm) × 12本

目隠しコーナー継手： T80 × 2セット

端部キャップ： × 2セット

色： サントホワイト

