


フェンス 施工概略図

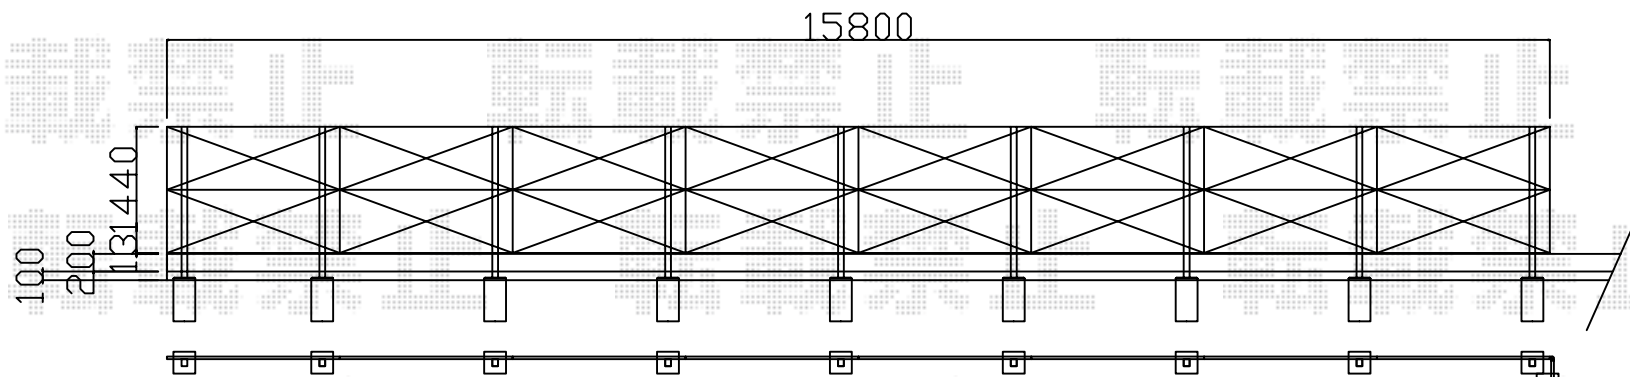

YKK AP シンプレオ門扉5型 横目隠し 両開き 門柱使用  
 扉幅 = 700 + 700mm  
 扉高 = 1,400mm  
 色 : ホワイト  
 錠 : 打掛錠2型  
 開き : 外開き

Value Select ミエーネフェンス 目隠しルーバータイプ 2段支柱 自立建て用(パネル2段)  
 本体1枚 (W×H) = T80(1,975mm×720mm) × 20枚  
 自立建て用2段支柱 : T150(1,522.5mm) × 12本  
 目隠しコーナー継手 : T80 × 2セット  
 端部キャップ : × 2セット  
 色 : サントホワイト

