


テラス屋根 施工概略図

YKK AP 【1】ソラリア F型 テラスタイプ 単体 積雪～20cm対応
間口= 関東間1.5間 (柱芯々2,575mm 屋根幅2,760mm)
出幅= 6尺 (1,770mm)
色: ブラウン
屋根材: 熱線遮断ポリカーボネート (アースブルーマット調)
柱仕様: 柱標準タイプ (柱2本)
施工方法: 下止め仕様

YKK AP 【2】ソラリア F型 テラスタイプ 単体 積雪～20cm対応
間口= メーター2.5間通し (柱芯々4,845mm 屋根幅5,030mm)
出幅= 6尺 (1,770mm)
色: ブラウン
屋根材: 熱線遮断ポリカーボネート (アースブルーマット調)
柱仕様: 柱標準タイプ (柱2本)
施工方法: 下止め仕様

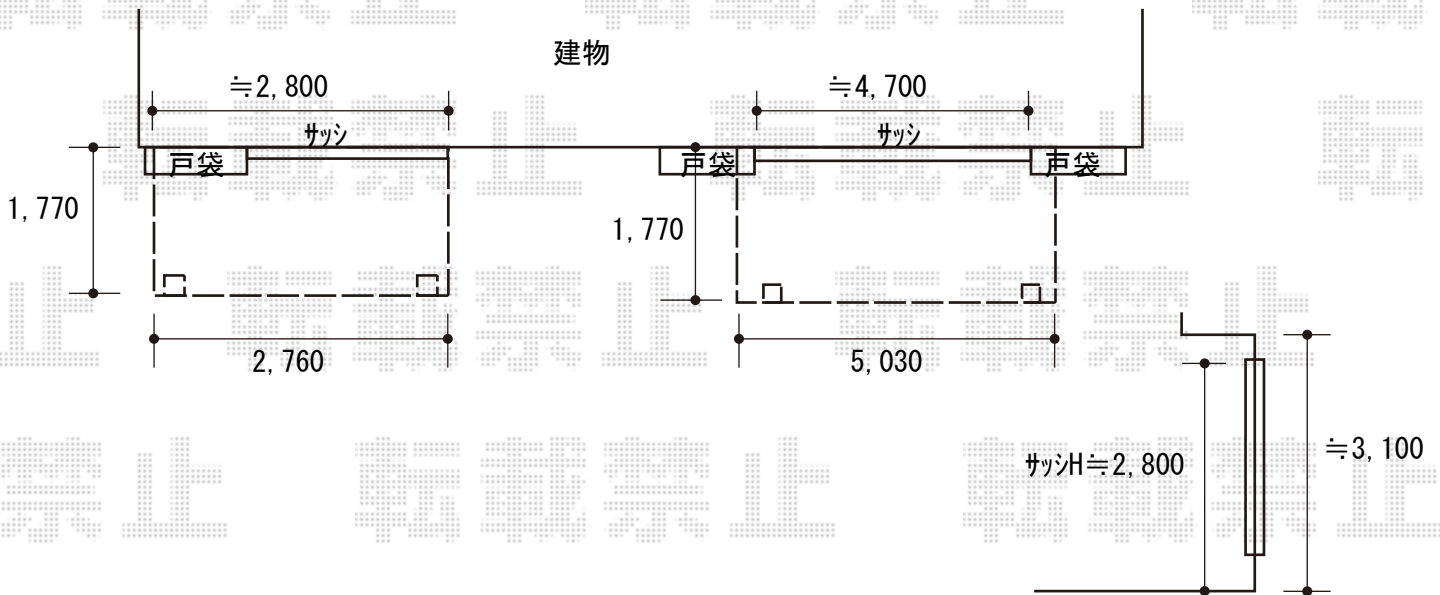

2020-4-715116

担当者

村上