

カーポート 施工概略図

LIXIL ネスカF (フラットスタイル) 積雪~20cm対応


幅= 2,393mm

奥行= 5,430mm

色: シャイングレー

屋根材: 熱線吸収ポリカーボネート (ブルーマットS・すりガラス調)

柱仕様: ロング柱25仕様 (有効高 約2,500mm)

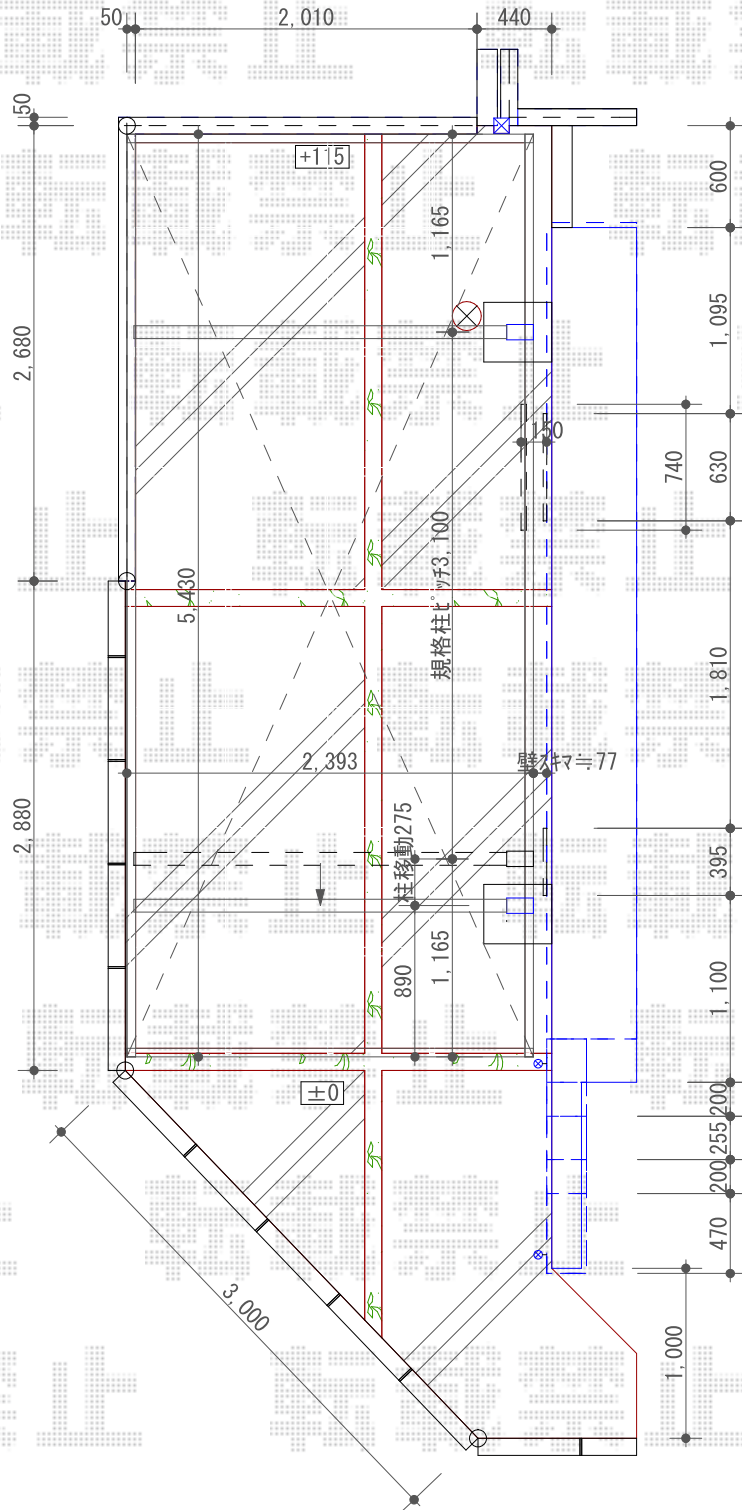

2020-4-717531

担当者

伊野