


## フェンス 施工概略図

YKK AP イーネットフェンス 3F型 自由柱施工  
本体1枚 (W×H) = T80 (1,991×720mm) × 9枚  
スチール自由柱 : T80 × 12本  
コーナー継手 : T80 × 1セット  
エンドキャップ : 2セット  
色 : ホワイト

電柱

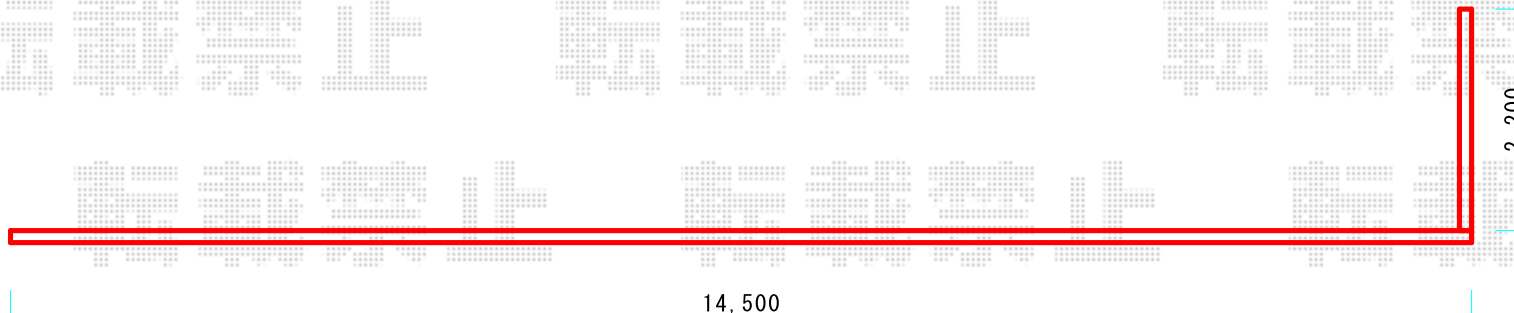

ブロック三段積み+フェンス