


フェンス 施工概略図

Value Select モクアルフェンス 目隠しタイプ 自由柱施工
 本体1枚 (W×H) = T100 (1,975mm×920mm) × 7枚
 自由柱: T100 × 9本
 端部キャップ: × 2セット
 色: チャコールブラック+キャラメルウッド

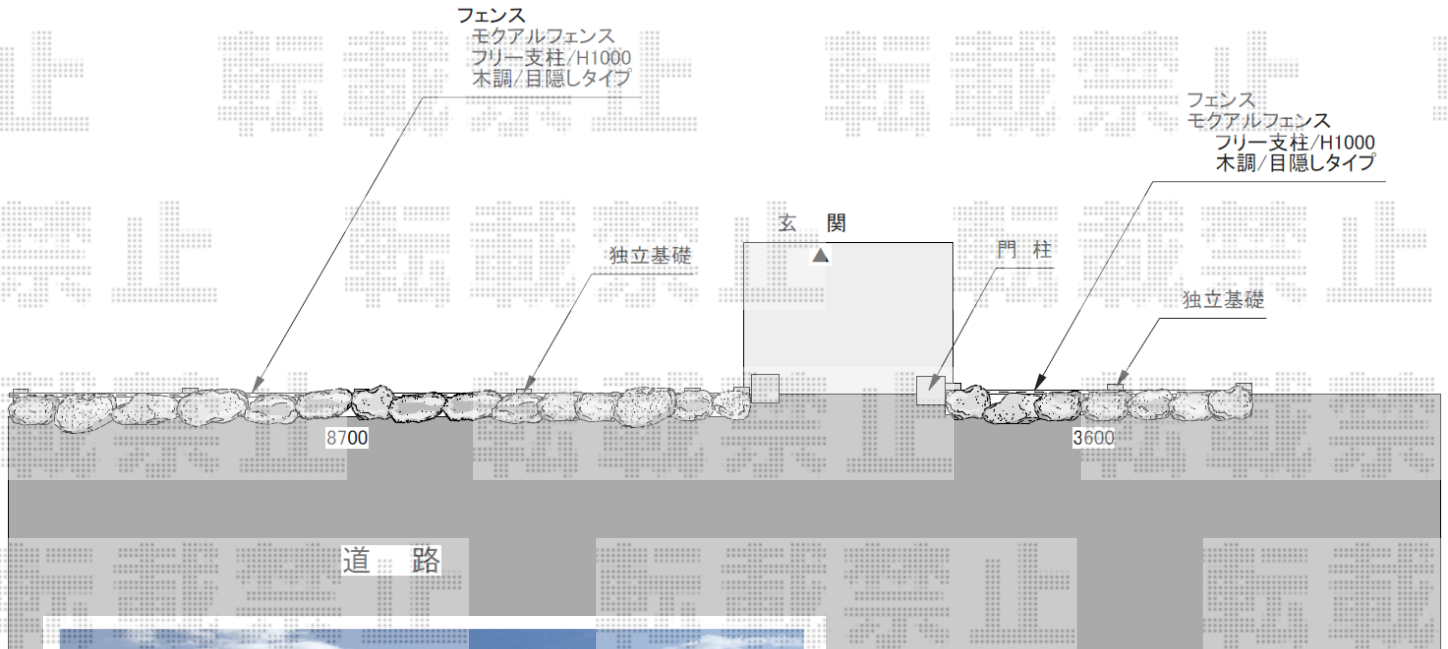

2020-4-718519

担当者

増本