


ウッドデッキ 施工概略図

スタート基準サツで打ち合わせしましたが手すりの納まりによりサツ振り分けになります。

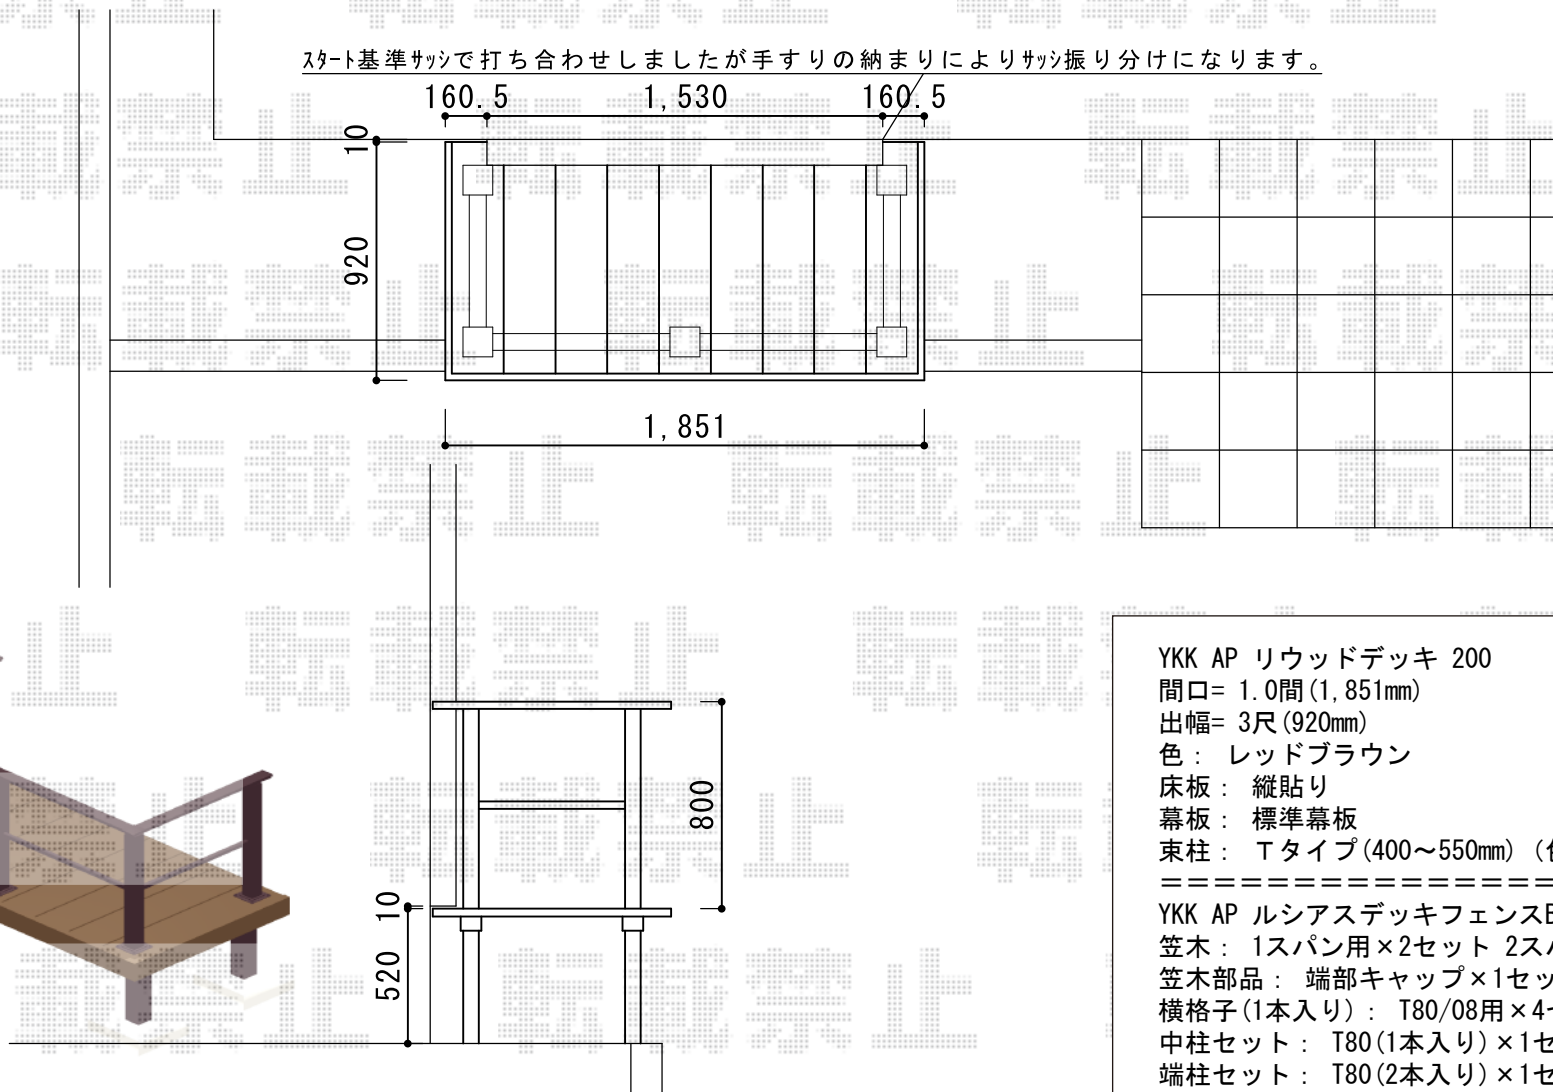

- YKK AP リウッドデッキ 200
- 間口= 1.0間(1,851mm)
- 出幅= 3尺(920mm)
- 色: レッドブラウン
- 床板: 縦貼り
- 幕板: 標準幕板
- 束柱: Tタイプ(400~550mm) (色: カームブラック)
- =====
- YKK AP ルシアスデッキフェンスB02型<横格子1本タイプ>
- 笠木: 1スパン用×2セット 2スパン用×1セット
- 笠木部品: 端部キャップ×1セット
- 横格子(1本入り): T80/08用×4セット
- 中柱セット: T80(1本入り)×1セット
- 端柱セット: T80(2本入り)×1セット
- 90度専用角柱セット: T80(1本入り)×2セット
- 色: カームブラック

※イメージ図です