
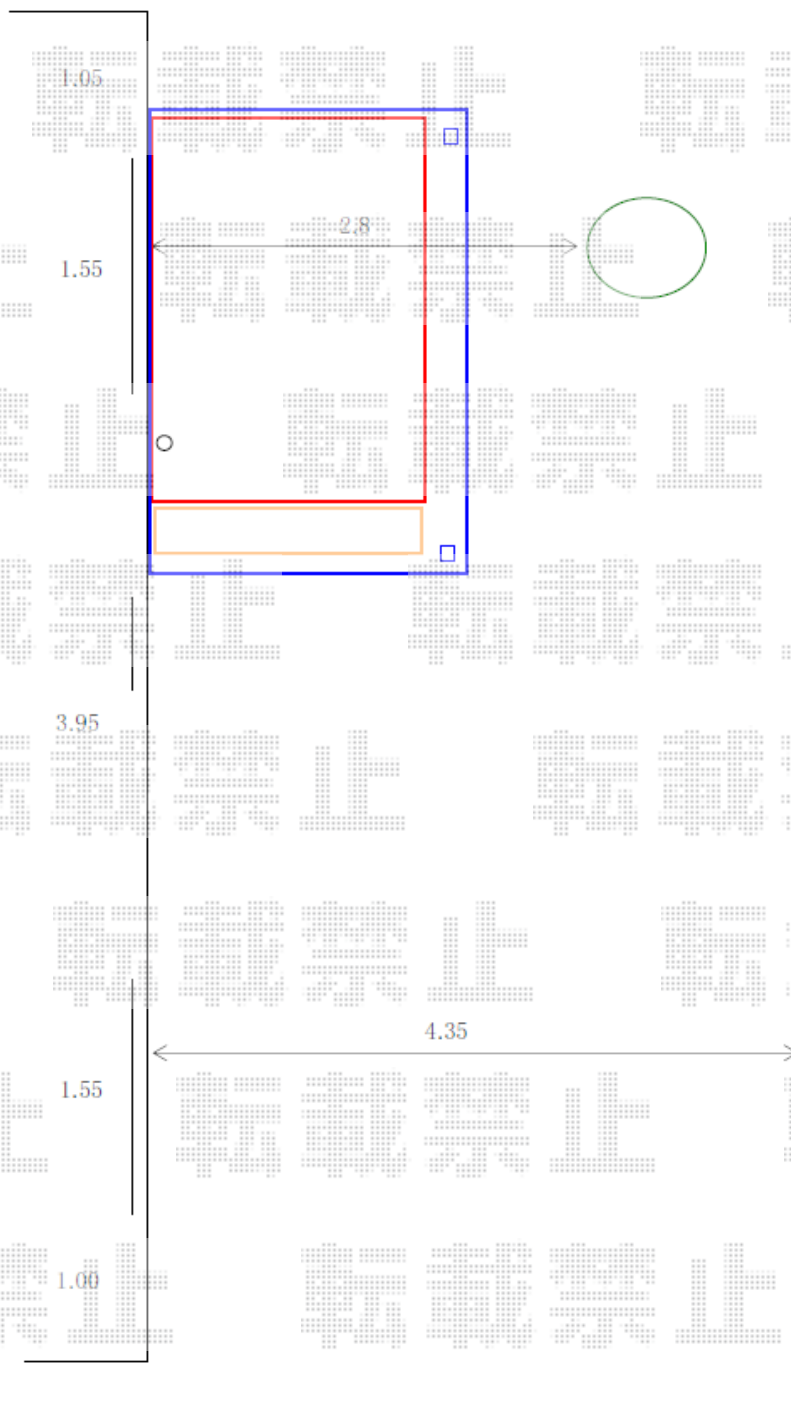


エクステリア商品工事 施工概略図

YKK AP ソラリア F型 テラスタイプ 単体 積雪~20cm対応  
 間口= メーター1.5間 (柱芯々2,845mm 屋根幅3,030mm)  
 出幅= 7尺 (2,070mm)  
 色: ブラウン  
 屋根材: 熱線遮断ポリカーボネート (クリアマット調)  
 柱仕様: 柱標準タイプ (柱2本)  
 施工方法: 上止め仕様

YKK AP リウッドデッキ 200  
 間口= 1.5間 (2,651mm)  
 出幅= 6尺 (1,820mm)  
 色: レッドブラウン  
 床板: 縦貼り  
 幕板: 標準幕板  
 束柱: Tタイプ (400~550mm) (色: カームブラック)  
 追加部材: 段床用部材一式\*1段 (W1,820)

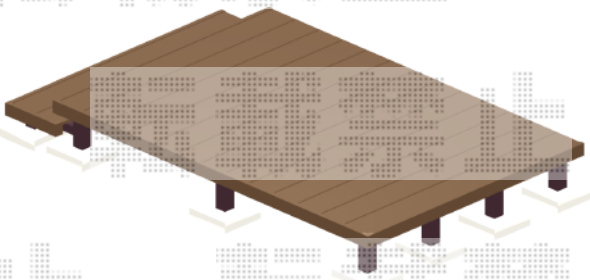

2020-5-719315

担当者

政井