


ウッドデッキ 施工概略図

YKK AP リウッドデッキ 200
間口= 1.5間(2,651mm)
出幅= 4尺(1,220mm)
色： ナチュラルブラウン
床板： 縦貼り
幕板： 標準幕板
束柱： Tタイプ(400~550mm) (色：【仮】プラチナステン)

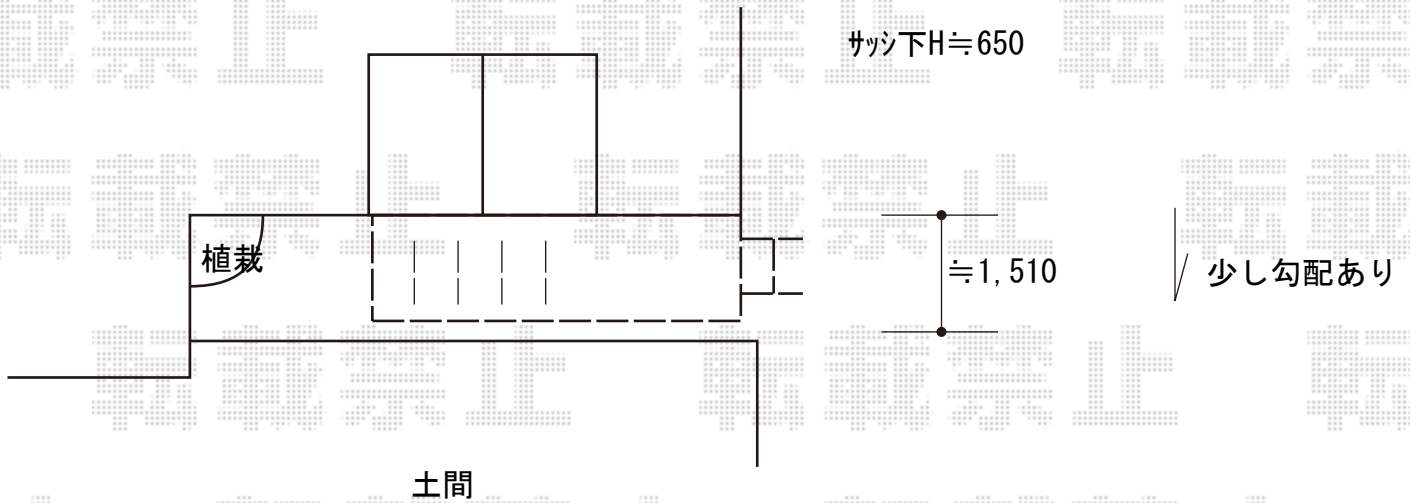

2020-5-720454

担当者

政井