

## フェンス 施工概略図


LIXIL 【概算】フェンスAA YR1型 横格子 ランダム 木調カラー フリーポールタイプ

本体1枚 (W×H) = T-12 (2,000mm×940mm) × 6枚


柱: T-12 × 7本

端部キャップ: T-12 × 1セット

色: クリエダーク

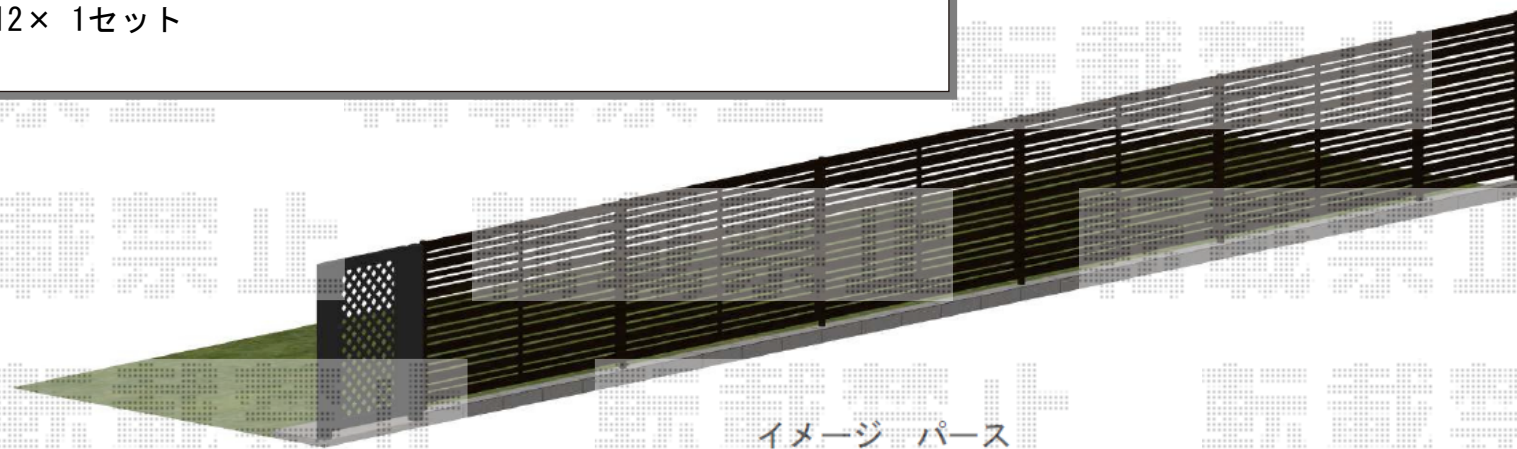

フェンス  
リクシル フェンス AA YR1型 T-12 (クリエダーク) コ抜き有  
既存植栽 お客様撤去・処分

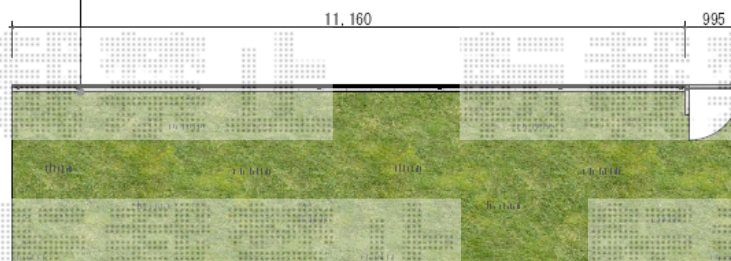

平面図