カーポート　施工概略図

四国化成 マイポートOrigin オリジン ワイド 積雪～20cm対応
幅= 6,051mm
奥行= 5,032mm
色： ステンカラー
屋根材： 【仮】熱線遮断ポリカーボネート（グレースモーク）
柱仕様： 中延高仕様（有効高 約2,300mm）

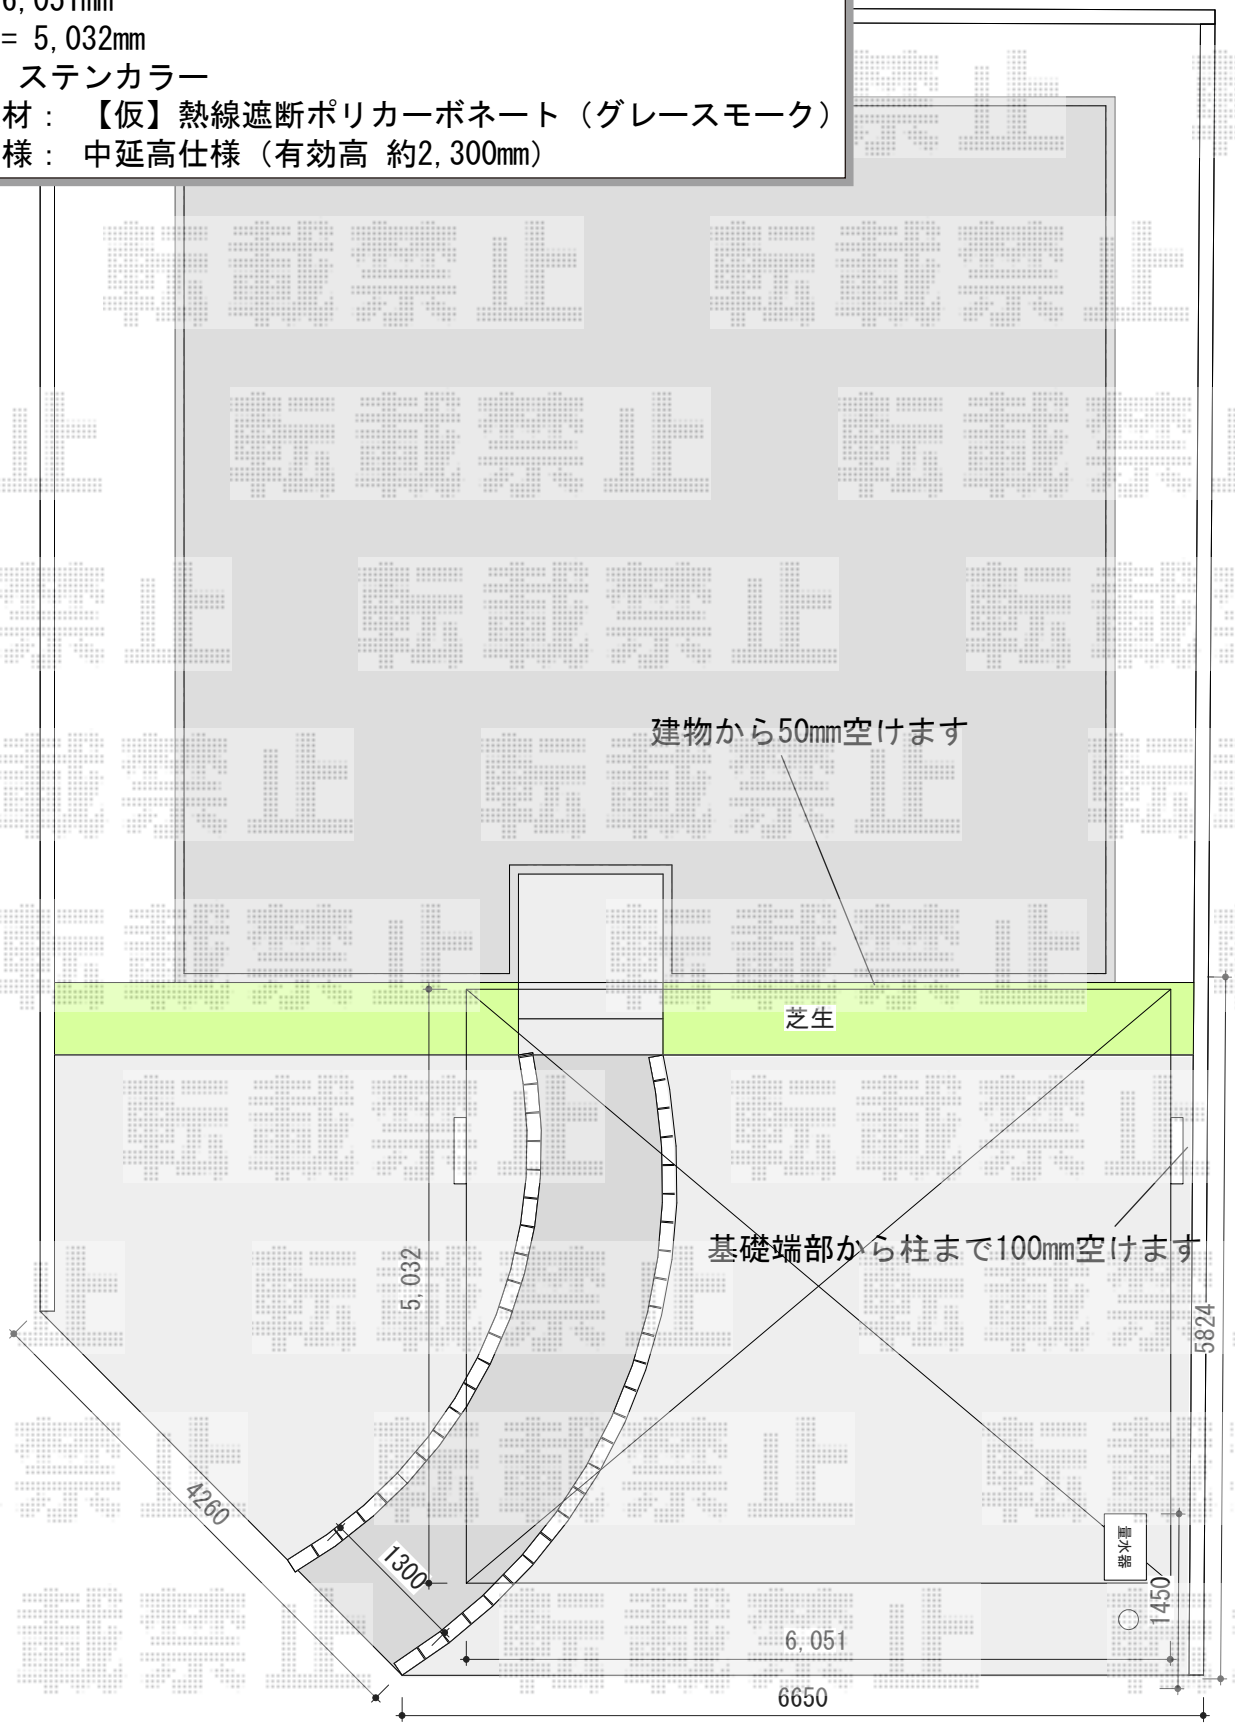

2020-5-721284	担当者	木挽

エクスショップ

現場状況や作図制限により概略図の内容と多少の違いが生じることがございます。
施工時は、現場優先とさせて頂きたく思いますので、お立会い頂き、最終のご指示のほど、何卒、宜しくお願い致します。