

フェンス 施工概略図

Value Select ミエッタフェンス 防犯たて格子タイプ 自由柱施工

本体1枚 (W×H) = T100(1,975mm×920mm) × 1枚

自由柱: T100 × 2本

端部キャップ: × 1セット

色: 【未定】

YKK AP シンプレオフェンスTK型 自由柱施工 《傾斜地用》

本体1枚 (W×H) = T100(1,975mm×920mm) × 5枚

自由柱: T100 × 8本

格子付き傾斜継手: T100 × 1セット

エンドキャップ: × 2セット

色: ブラウン

Value Select 【01】 プレシオス門扉 縦格子 片開き

扉幅 = 700mm

扉高 = 1,000mm

色: 【未定】

錠: 打掛錠

開き: 内開き

追加部材: 落とし棒受×1セット

YKK AP 【02】 シンプレオ門扉10型 たて粗格子 片開き


扉幅 = 900mm

扉高 = 1,000mm

色: 【未定】

錠: 打掛錠

開き: 内開き

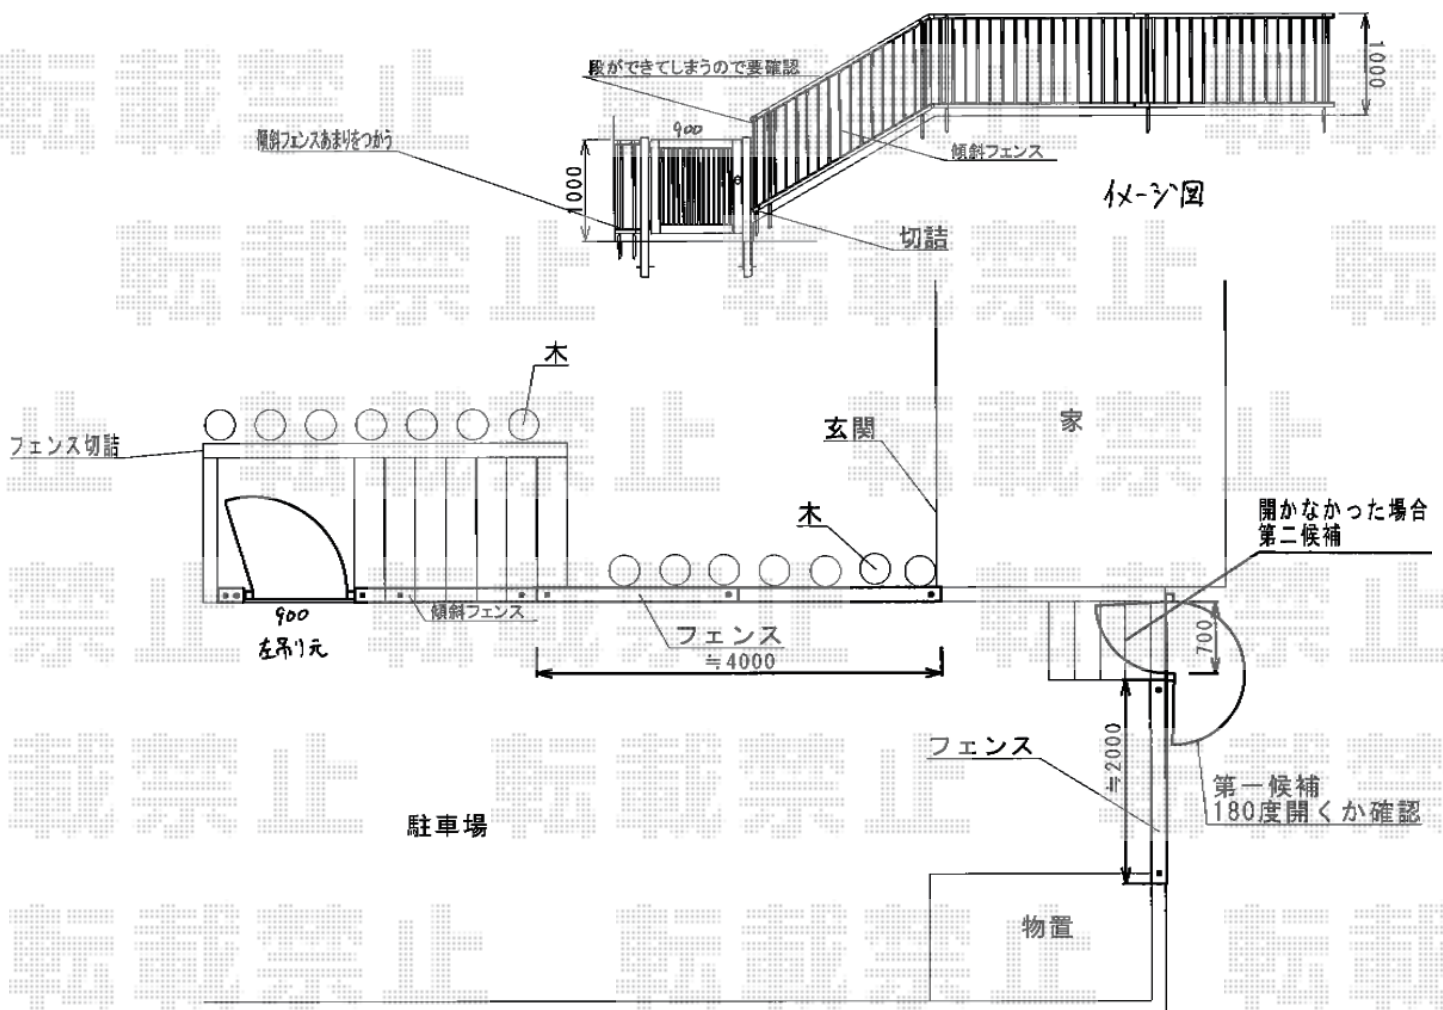

●●●●●●●●●● 担当者 内田