


エクステリア 施工概略図

Value Select <ご提案> 【仮】トリップゲートII 2型 スタンダード ノンレール 片開き親子52D0 (12S+40T)
開口幅= 5,072mm
全幅= 5,152mm
たたみ幅= 649.5mm
高さ= 1,210mm
色: ダークブロンズ
キャスター数: 4箇所
落棒数: 4本

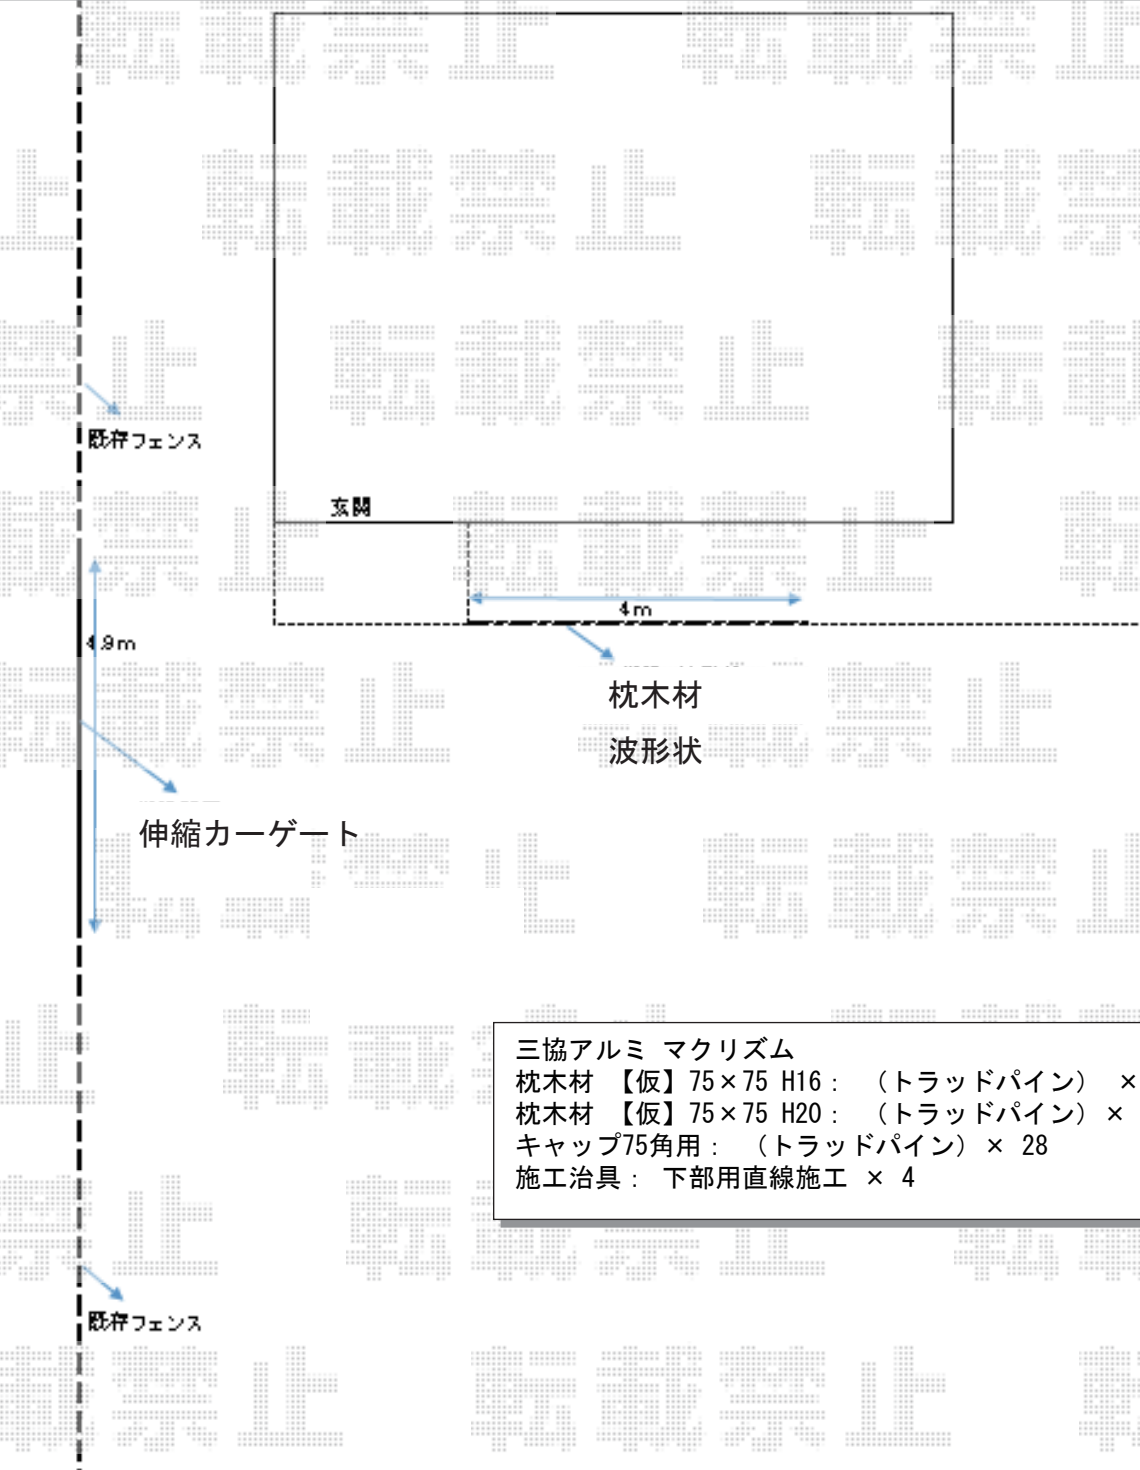

三協アルミ マクリズム
枕木材 【仮】 75×75 H16 : (トラッドパイン) × 12本
枕木材 【仮】 75×75 H20 : (トラッドパイン) × 16本
キャップ75角用 : (トラッドパイン) × 28
施工治具 : 下部用直線施工 × 4

2020-5-721932

担当者

中島