
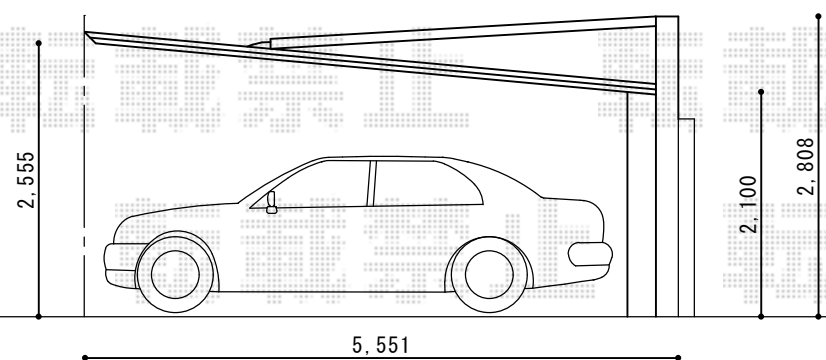
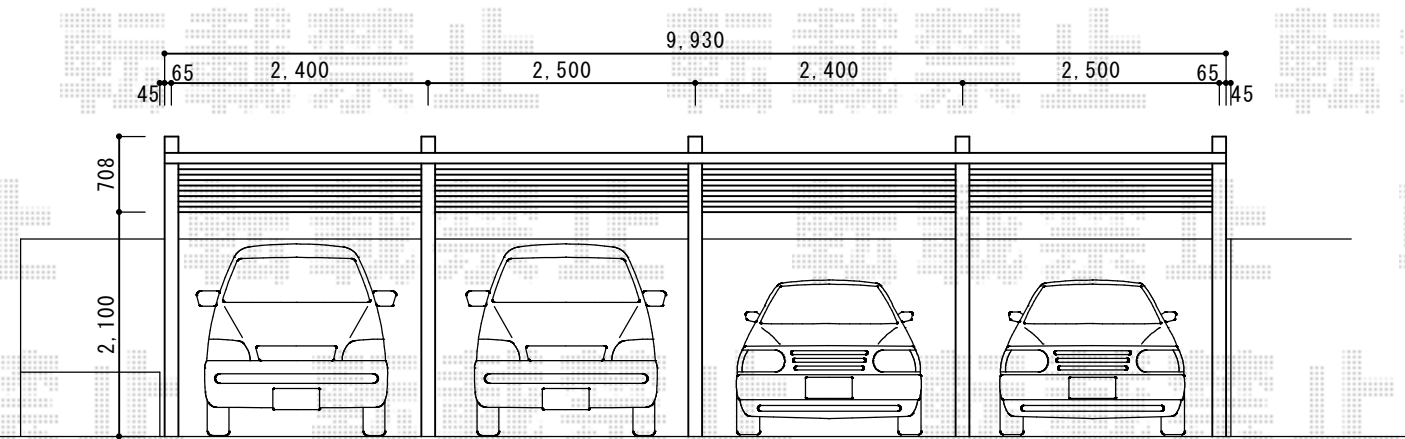


カーポート 施工概略図

四国化成 マイポートNext 横連棟 積雪～20cm対応
 幅=【特注】9,930mm (24・25・24・25)
 奥行=【特注】5,551mm 色: ステンカラー
 屋根材: 熱線吸収ポリカーボネート (クリアマット)
 柱仕様: 標準高仕様 (有効高 約2,100mm)

四国化成 マイポートNext 樋
 縦樋 (樹脂): L3,300mm・Φ42/【CP-TPT1-□□】× 2

四国化成 マイポートNext オプション
 LED照明: 【02LED-SC】× 5セット
 人感センサー: 【LC-06】× 2セット

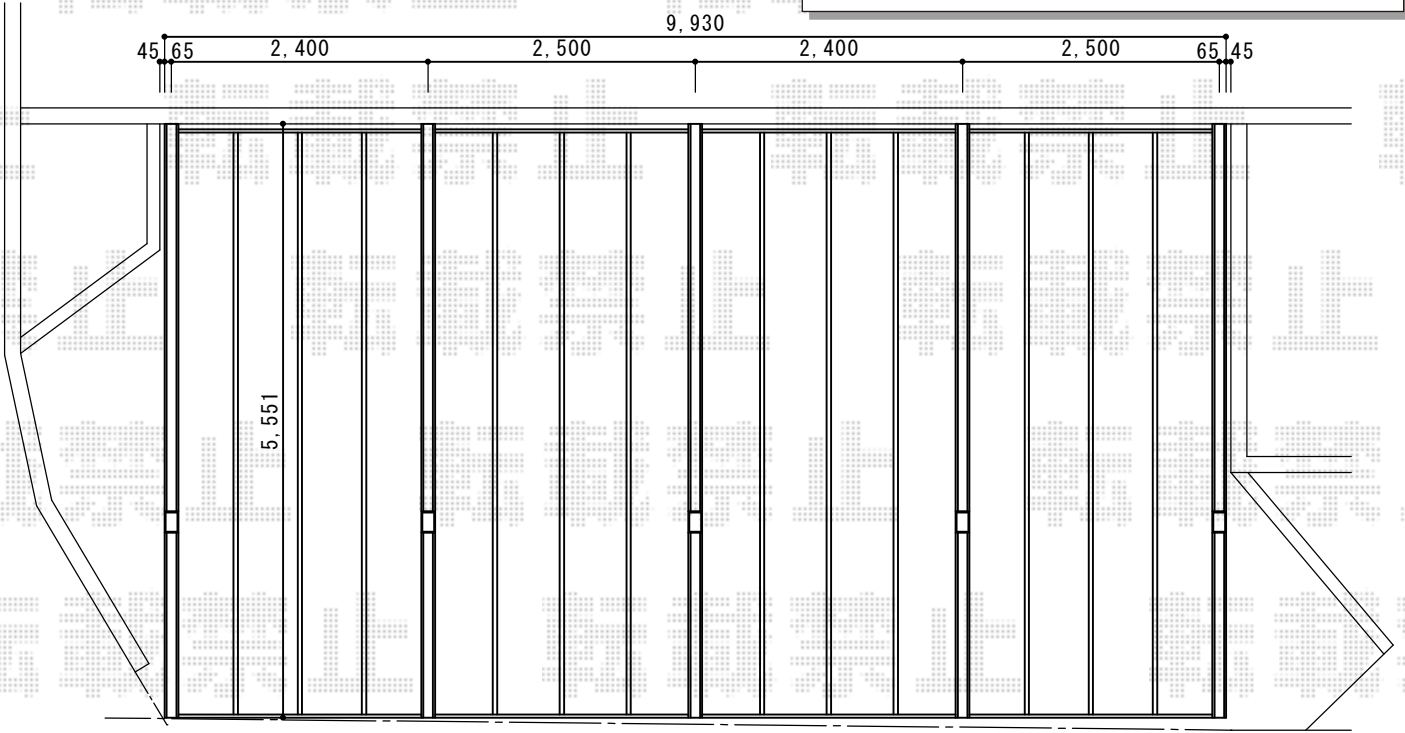

2020-5-722549	担当者	新西
---------------	-----	----