

## ウッドデッキ 施工概略図

YKK AP リウッドデッキ 200

間口= 2.0間(3,651mm)


出幅= 5尺(1,520mm)

色： レッドブラウン

床板： 縦貼り


幕板： 標準幕板

束柱： Tタイプ(400~550mm) (色： プラチナステン)

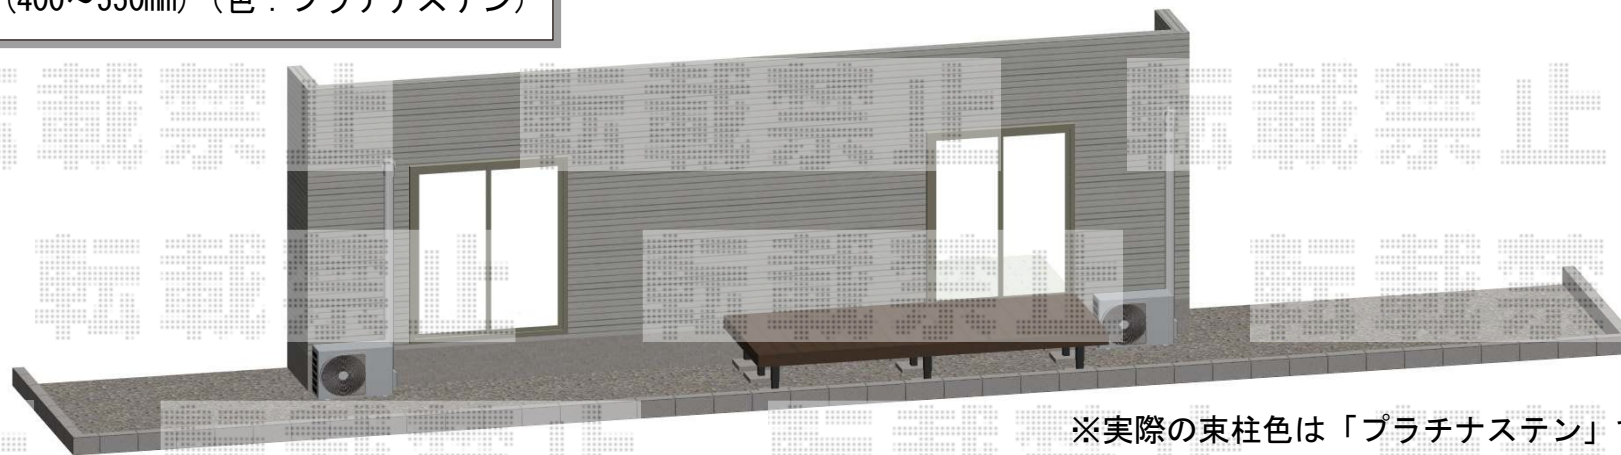

※実際の束柱色は「プラチナステン」です。

イメージ パース

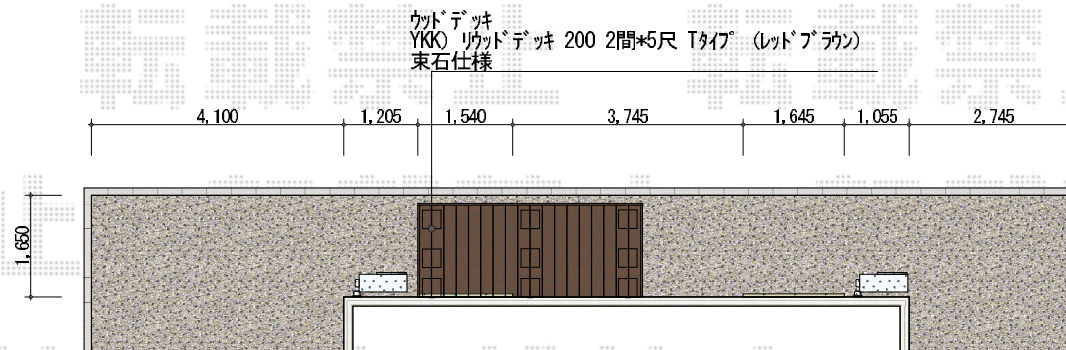

平面図