


カーポート
フェンス 施工概略図

Value Select プレシオスポート 積雪～20cm対応
幅= 2,400mm
奥行= 5,052mm
色： ノーブルステン
屋根材： ポリカーボネート（ガラスマット）
柱仕様： ハイルーフ柱仕様（有効高 約2,250mm）

LIXIL (TOEX)（補修工事）アルメッシュフェンス1型 フリーポールタイプ
本体1枚 (W×H) = (1,979.5×720mm) × 3枚
柱： T-8 × 2本 部品セットA： 2セット 色： シャイングレー

LIXIL (TOEX) 【6/22追加】（補修工事）アルメッシュフェンス1型 フリーポールタイプ
柱： T-8 × 2本 部品セットA： 2セット
色： シャイングレー

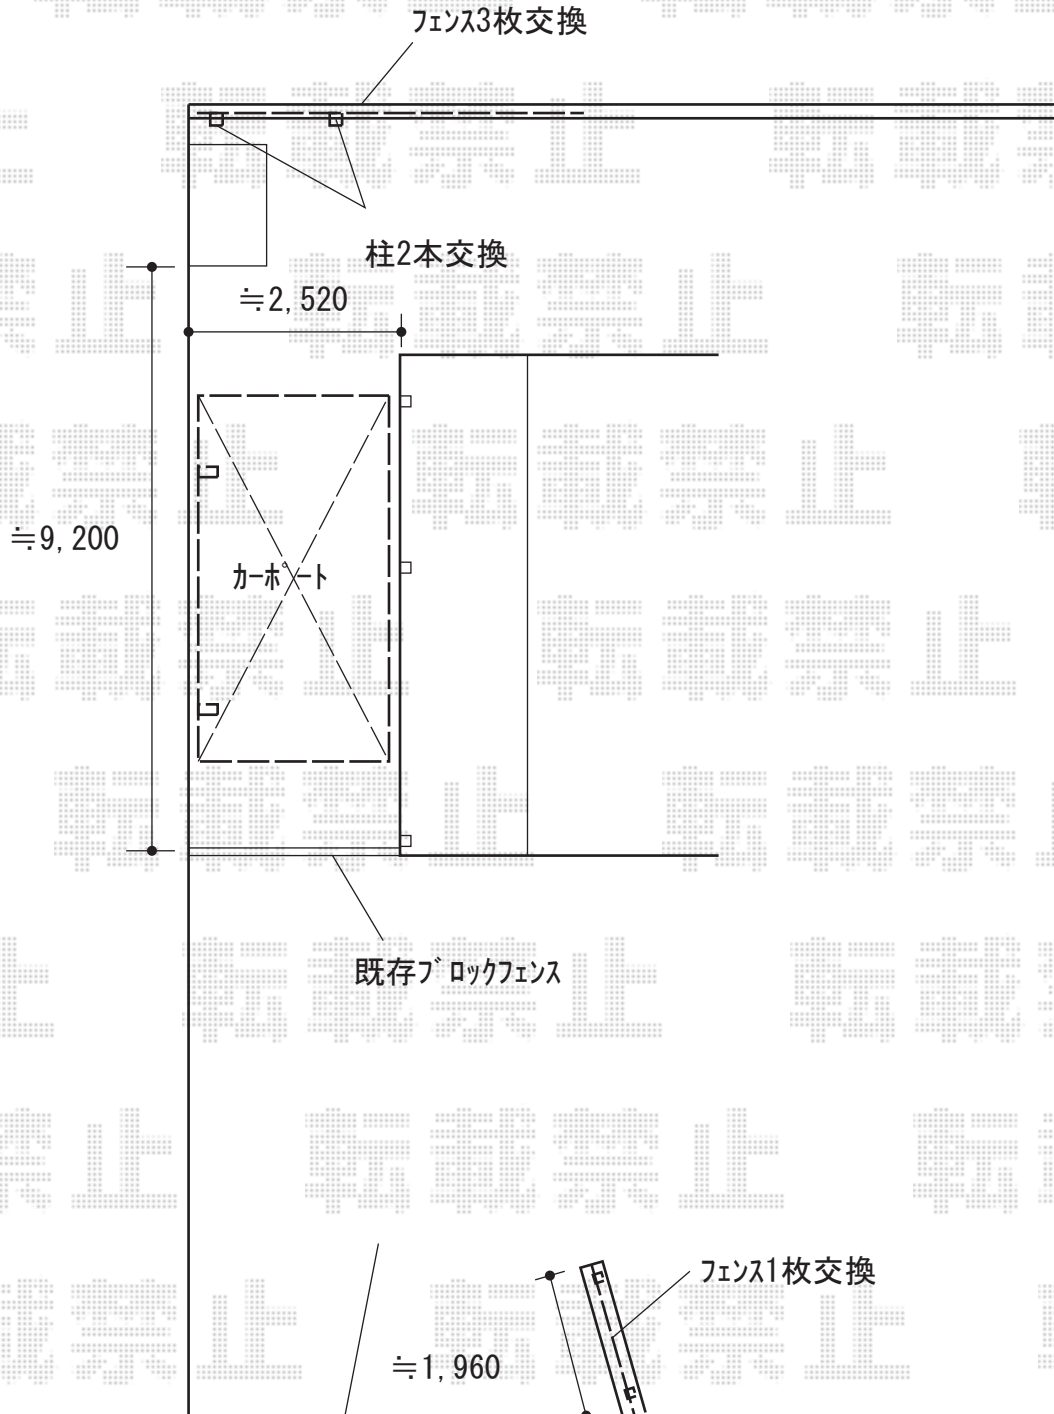

2020-5-724662

担当者

伊野