

エクステリア商品工事 施工概略図

YKK AP リウッドデッキ 200

間口= 2.0間(3,651mm)

出幅= 8尺(2,420mm)

色： レッドブラウン

床板： 縦貼り

幕板： 標準幕板

束柱： Hタイプ(550~700mm) (色： カームブラック)

YKK AP ソラリア F型 テラスタイプ 単体 積雪~20cm対応

間口= 関東間2.0間(柱芯々3,485mm 屋根幅3,670mm)

出幅= 9尺(2,670mm)

色： ホワイト

屋根材： 熱線遮断ポリカーボネート(クリアマット調)

柱仕様： 柱標準タイプ(柱2本)

施工方法： 上止め仕様

YKK AP シンプレオフェンス5型 横目隠し 2段支柱 自立建て用

本体1枚(W×H) = (1,975×720mm) × 14枚


自立建て用2段支柱： T150(1,522.5mm) × 9本

エンドキャップ： × 2セット

目隠しコーナー継手： T80 × 2セット

色： ホワイト

フラワーボックス面からデッキ設置

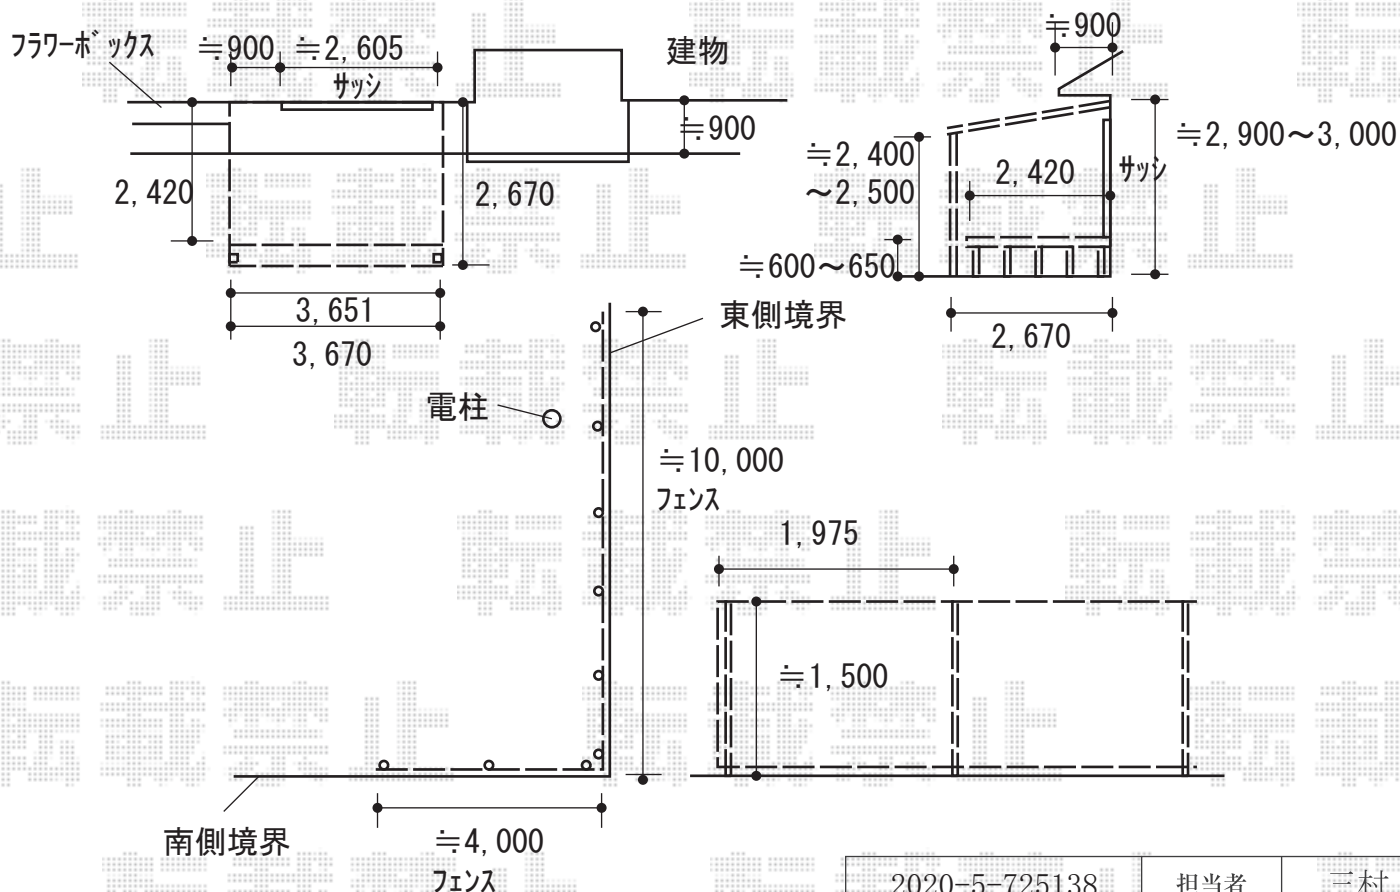

2020-5-725138

担当者

三村