


スペースガード・プレシオス門柱 施工概略図

LIXIL (TOEX) スペースガード(車止め) R48型(ステンレス製) 固定式
片フック：【LPA32】 × 2セット

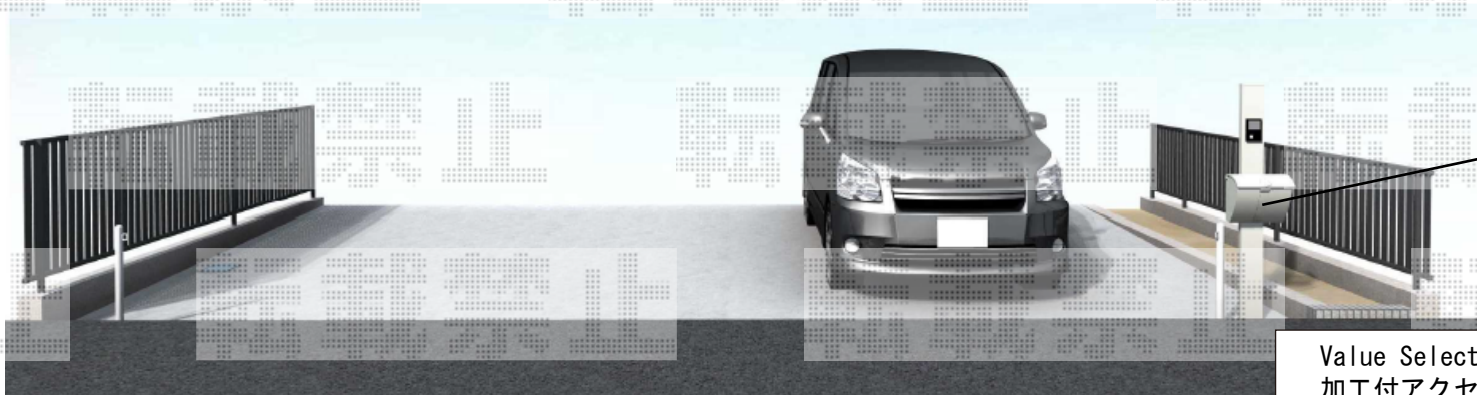

パース図面は
デラックスタイプではありません

※イメージ図面のため、実際の現場とは異なります

Value Select プレシオス門柱 デラックスタイプ
加工付アクセントポール：(色：【仮】ノーブルステン) × 1
ポスト： T10型(色：【仮】ノーブルステン) × 1
ポスト取付金具T10型： 1
照明： 手配無し
表札： 手配無し(支給品取付)
インターホン子機： 手配無し(支給品取付/露出取付)

