バルコニー屋根　施工概略図

LIXIL スピーネ R型 屋根タイプ 連棟 積雪～20cm対応
間口= 関東間3.5間[2.0+1.5間]（柱芯々6,170mm　屋根幅6,390mm）
出幅= 5尺（1,485mm）
色： ホワイト
屋根材： 熱線吸収ポリカーボネート（クリアマットS・すりガラス調）
柱仕様： 柱奥行き移動（柱3本）
施工方法： 下止め仕様
躯体式バルコニー取付部品： 中間用×3
追加部材： 躯体側出幅違い部品セット×1

LIXIL スピーネ 用前面パネル
間口= 関東間2間＋多連結 関東間1.5間
高さ= 1段
色： ホワイト
パネル材： ポリカーボネート（【仮】クリアマット）
柱仕様： ロング間柱1本
前面パネルすき間隠し： 無し（取付不可）
追加部材： 造り付け屋根　中間用×1
追加部材： エルボ×4

LIXIL スピーネ用側面パネル ＊外観右
出幅= 4尺用
高さ= 1段
色： ホワイト
パネル材： ポリカーボネート（【仮】クリアマット）
側面パネルすき間隠し： 無し（取付不可）

LIXIL スピーネ用吊り下げ式 固定物干しＡセット 標準2本入り×1セット
色： ホワイト

LIXIL 壁付け物干し 標準2本入り×1セット
色： ホワイト

LIXIL スピーネ用側面パネル ＊外観左
出幅= 3尺用
高さ= 1段
色： ホワイト
パネル材： ポリカーボネート（【仮】クリアマット）
側面パネルすき間隠し： 無し（取付不可）

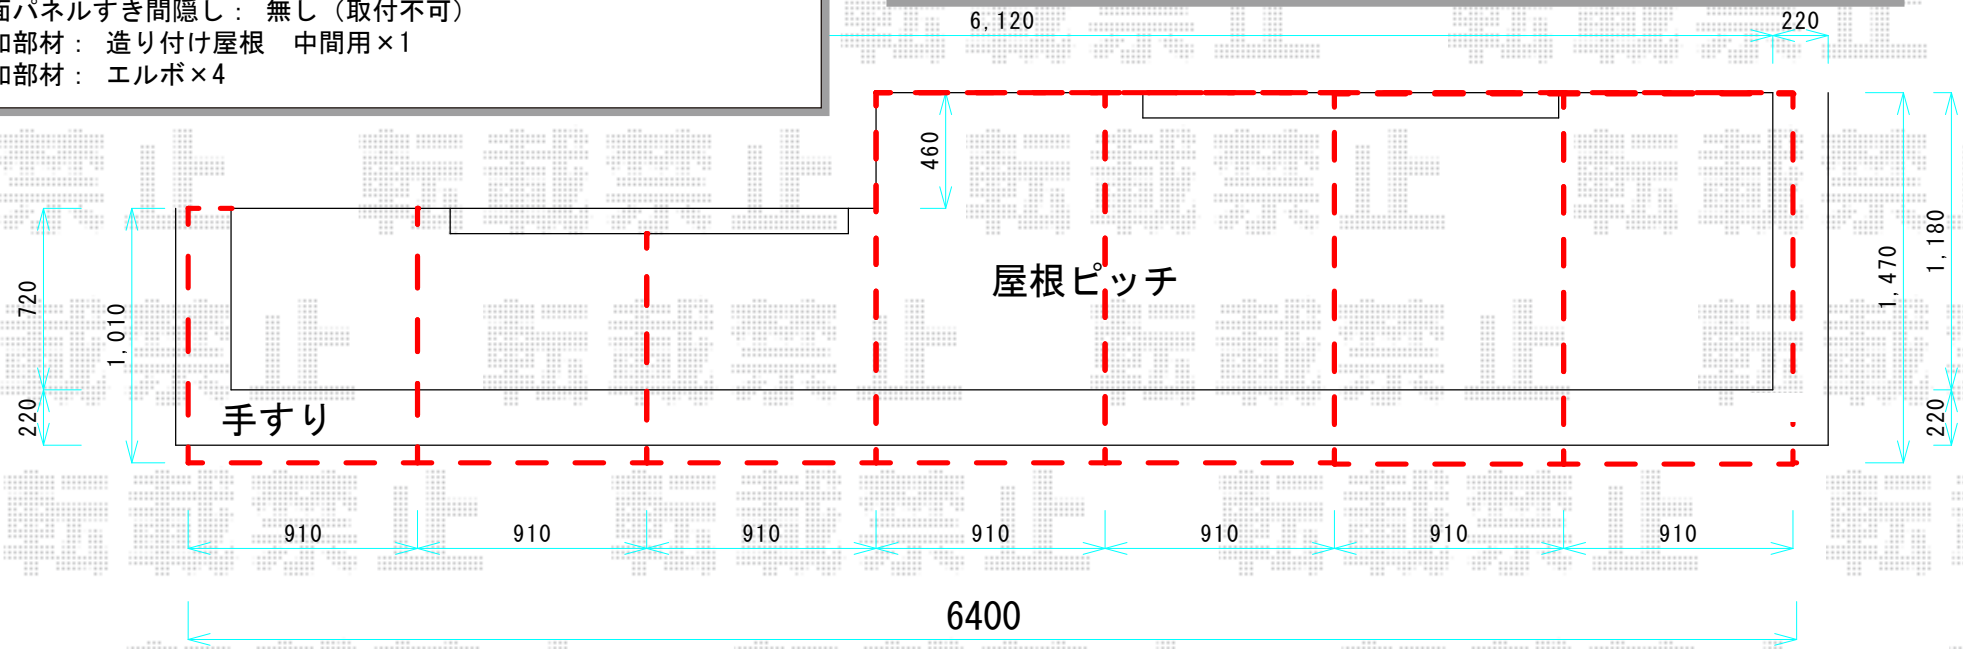

エクスショップ

現場状況や作図制限により概略図の内容と多少の違いが生じることがございます。
施工時は、現場優先とさせて頂きたく思いますので、お立会い頂き、最終のご指示のほど、何卒、宜しくお願い致します。

2020-5-726343

担当　安田