


ウッドデッキ 施工概略図

YKK AP リウッドデッキ 200
間口= 1.0間(1,851mm)
出幅= 5尺(1,520mm)
色： ホワイトブラウン
床板： 縦貼り
幕板： 標準幕板
束柱： Tタイプ(400~550mm) (色： プラチナステン)

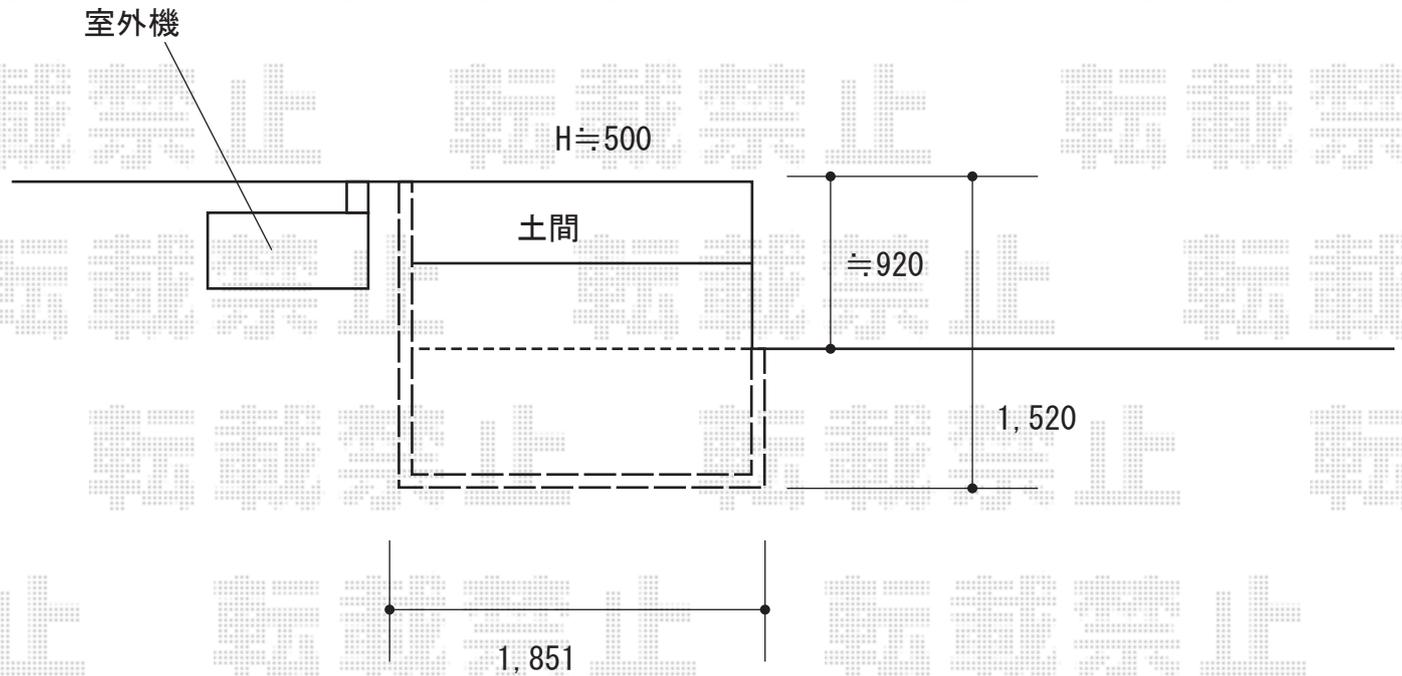

2020-5-728275

担当者

木附