


エクステリア 施工概略図

三協アルミ 【01】 セルフィ ミニ 積雪~20cm対応
 幅= 1,846mm
 奥行= 2,201mm(3台用)
 色: アーバングレー
 屋根材: 熱線遮断ポリカーボネート (ブルースモーク)
 柱仕様: ハイロング柱仕様 (有効高 約2,800mm)

サンキン物置 【02】 エスケーエイト SK8-180 一般型 3000×2000×1940
 間口= 3,000mm
 奥行= 2,000mm
 高さ= 1,940mm
 色: キングロ
 屋根タイプ: 標準型
 耐荷重タイプ: 一般型
 棚タイプ: エイト棚板棚支柱セット
 数量: 1台

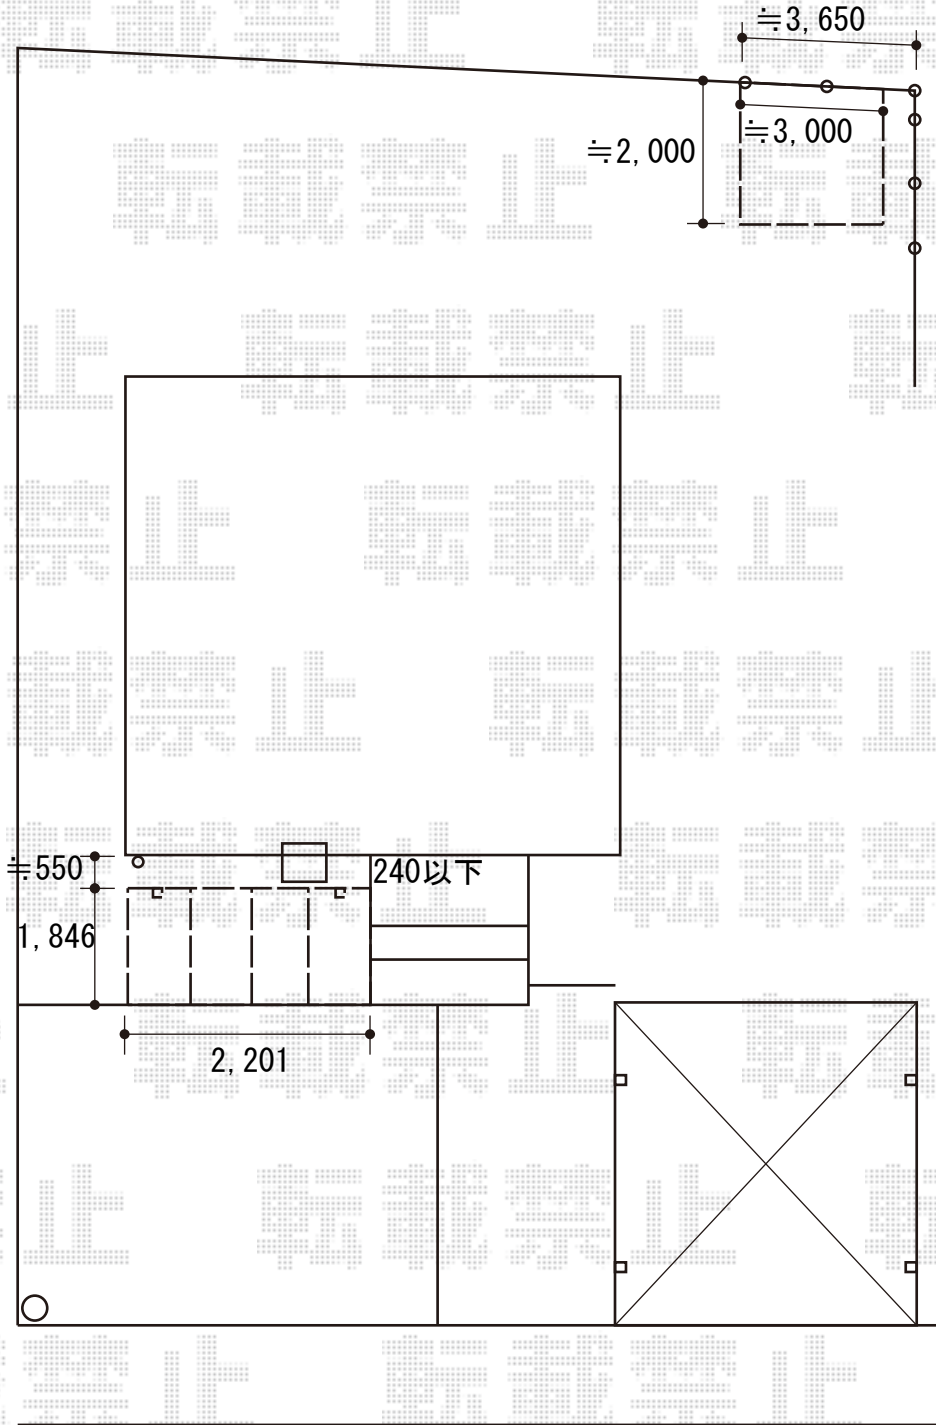

2020-5-730407

担当者

中島