エクステリア　施工概略図

YKK AP リウッドデッキ 200
間口= 1.5間(2,651mm)
出幅= 8尺(2,420mm)
色：　【未定】
床板：　縦貼り
幕板：　標準幕板
束柱：　Ｔタイプ(400～550mm)（色：【未定】）

YKK AP ソラリア R型 テラスタイプ 単体 積雪～20cm対応
間口= 関東間1.5間（柱芯々2,575mm　屋根幅2,760mm）
出幅= 8尺（2,370mm）
色：　【未定】
屋根材：　熱線遮断ポリカーボネート（クリアマット調）
柱仕様：　柱奥行移動タイプ（柱2本）
施工方法：　上止め仕様

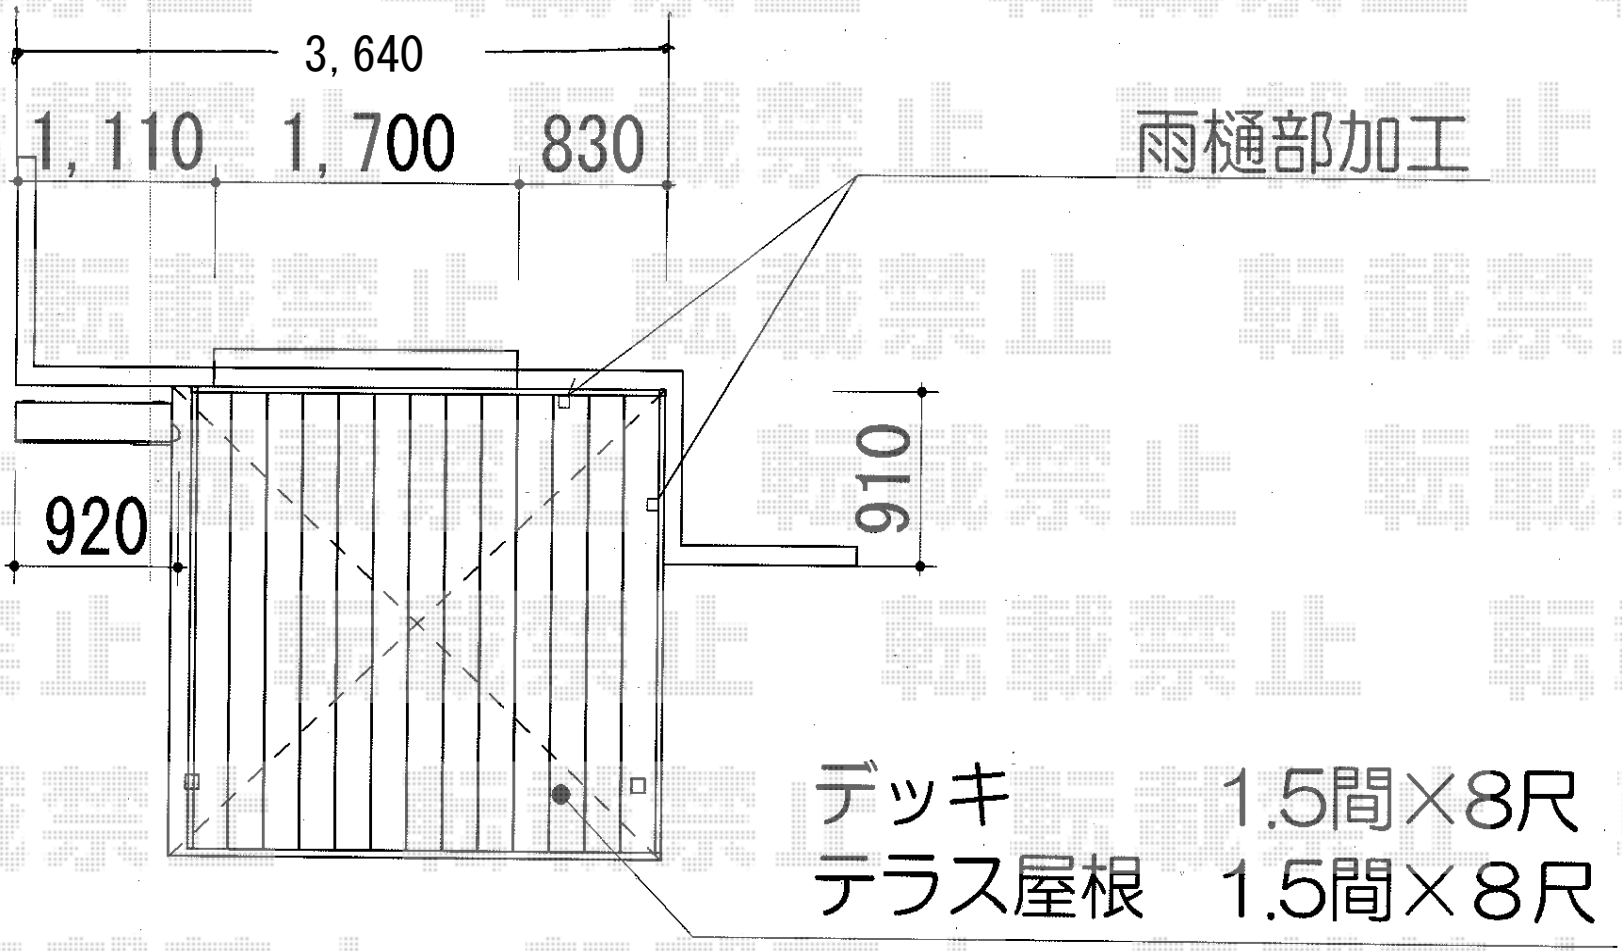

エクスショップ

現場状況や作図制限により概略図の内容と多少の違いが生じることがございます。
施工時は、現場優先とさせて頂きたく思いますので、お立会い頂き、最終のご指示のほど、何卒、宜しくお願い致します。

2020-5-730503

担当　木附