エクステリア　施工概略図

YKK AP エフルージュグランミニ 積雪～20cm対応
幅= 2,119mm
奥行= 2,904mm(4台用)
色： ピュアシルバー
屋根材： 熱線遮断ポリカーボネート(クリアマット)
柱仕様： 標準柱仕様（有効高 約2,000mm）

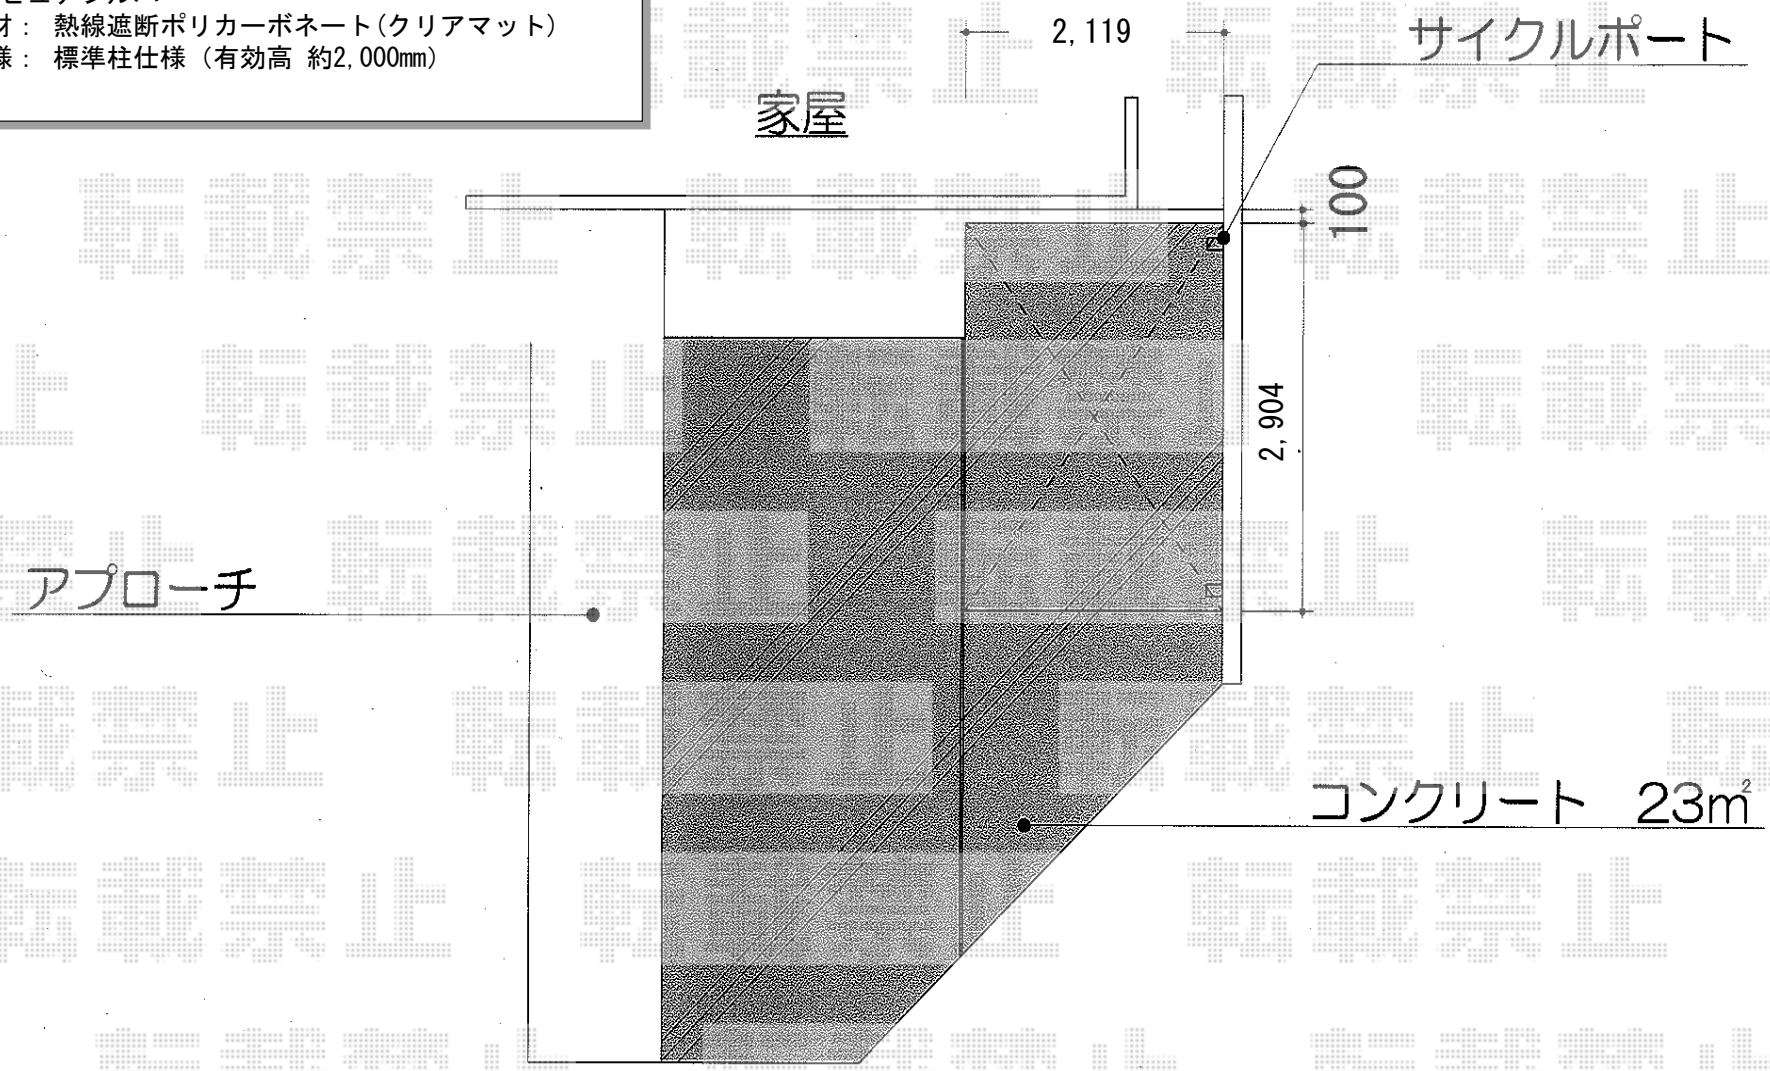

エクスショップ

現場状況や作図制限により概略図の内容と多少の違いが生じることがございます。
施工時は、現場優先とさせて頂きたく思いますので、お立会い頂き、最終のご指示のほど、何卒、宜しくお願い致します。

2020-5-730503

担当　木附