


フェンス 施工概略図

Value Select モクアルフェンス 横板タイプ 2段支柱 自立建て用
本体1枚 (W×H) = T60 (1,975mm×520mm) × 6枚
自立建て用2段支柱 : T110 (1,122.5mm) × 7本
2段支柱用胴縁固定金具 : 7セット
端部カバー : T60 × 1セット
エンドキャップ : 1セット
色 : 【未定】

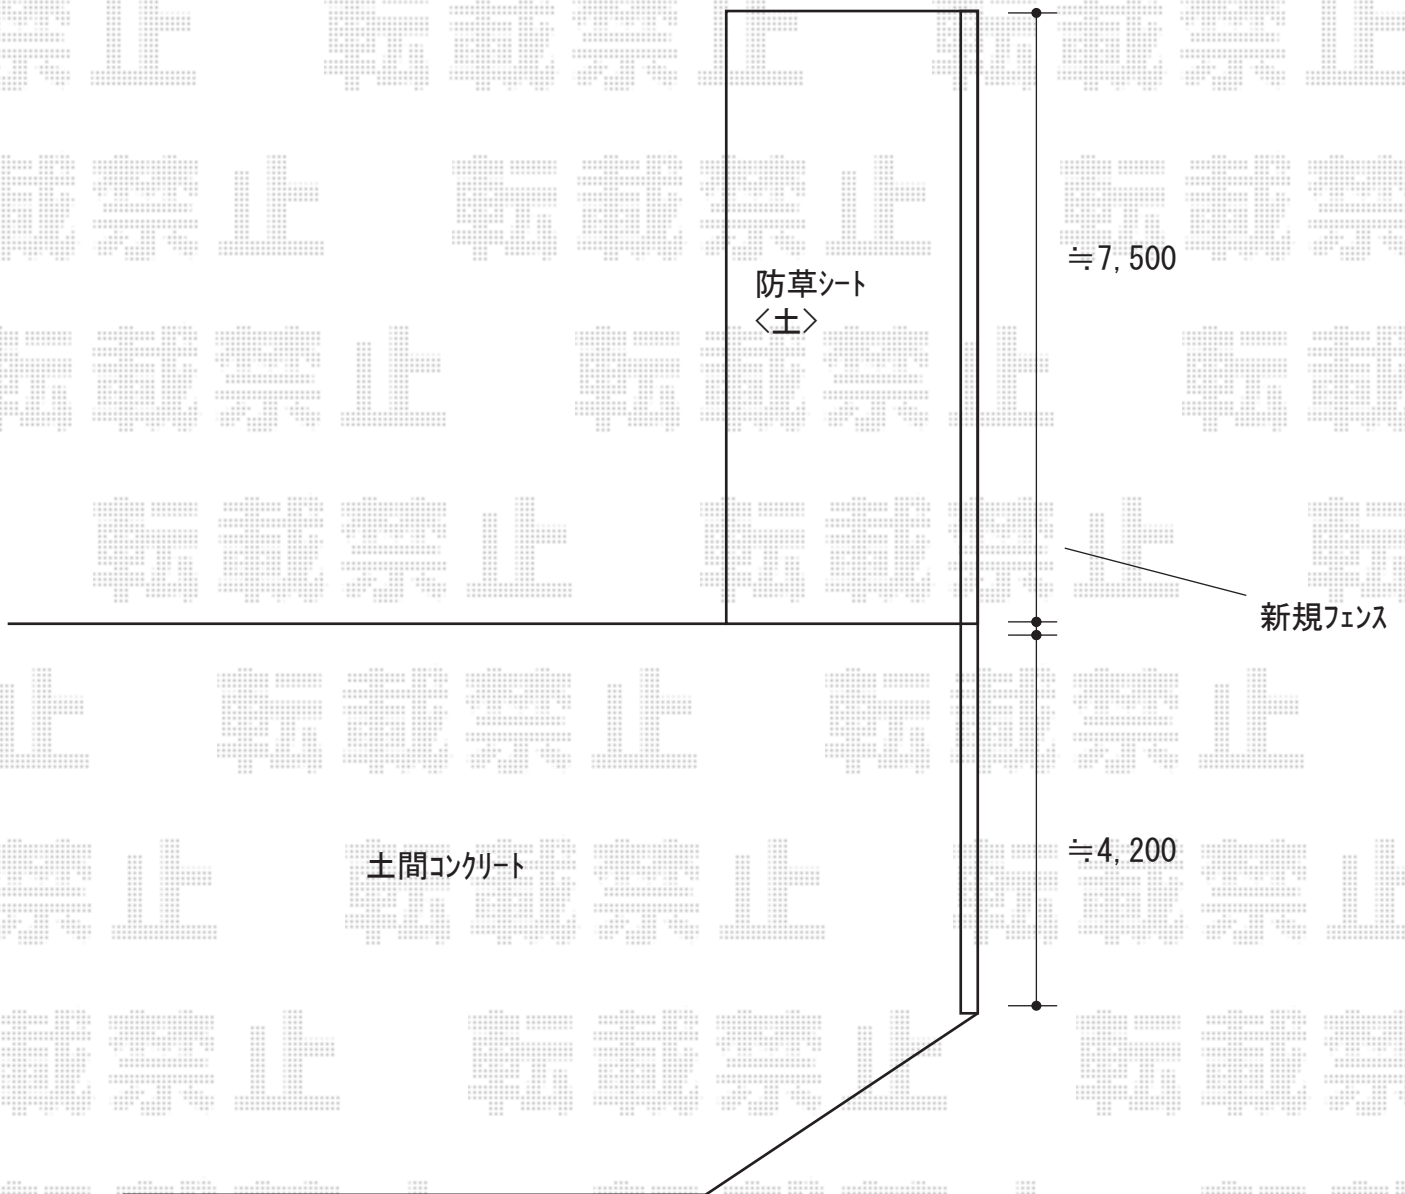

2020-5-733314

担当者

関