


バルコニー屋根 施工概略図

YKK AP ソラリア F型 屋根タイプ 単体 積雪～20cm対応
 間口= 関東間2.0間（柱芯々3,358mm 屋根幅3,670mm）
 出幅= 4尺（1,170mm）
 色： プラチナステン
 屋根材： 熱線遮断ポリカーボネート（クリアマット調）
 柱仕様： 柱奥行移動タイプ（柱2本）
 施工方法： 上止め仕様
 躯体式バルコニー取付部品： 中間用×2

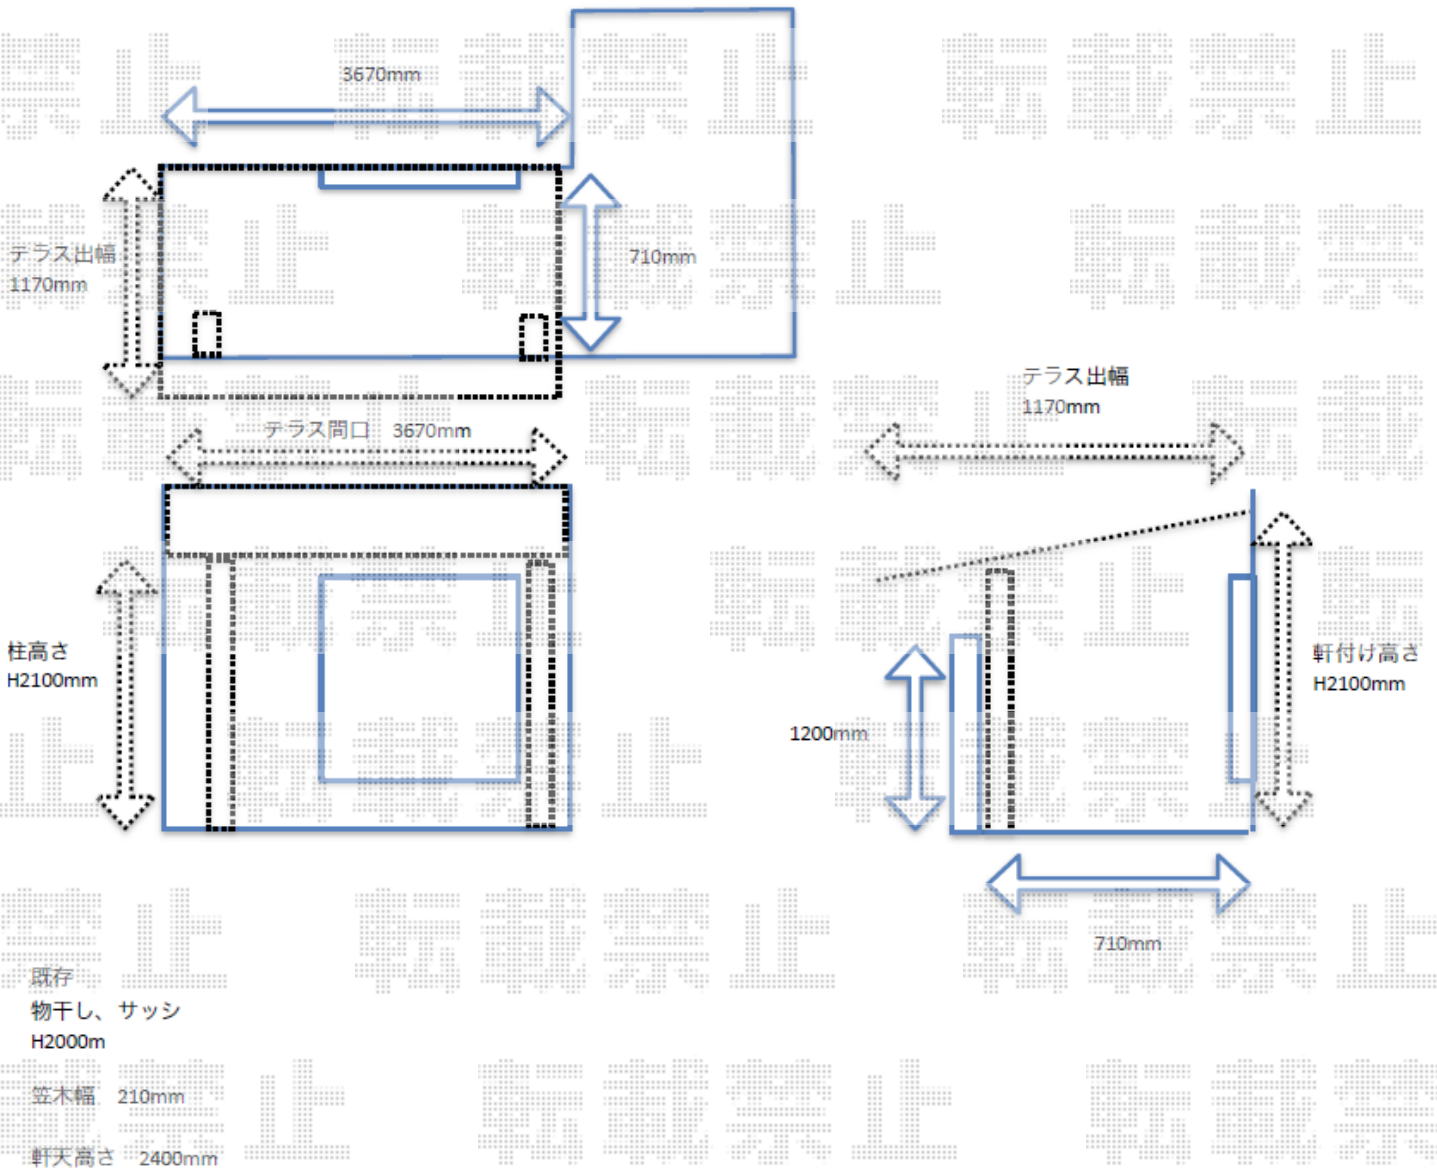

2020-6-736747

担当者

安田