


テラス屋根 施工概略図

YKK AP ソラリア R型 テラスタイプ 単体 積雪~20cm対応
間口= 関東間2.5間通し (柱芯々4, 395mm 屋根幅4, 580mm)
出幅= 8尺 (2, 370mm)
色: プラチナステン
屋根材: ポリカーボネート (トーマイマット)
柱仕様: 柱標準タイプ (柱2本)
施工方法: 上止め

YKK AP 吊り下げ式固定物干し ロング2本セット×1
色: プラチナステン

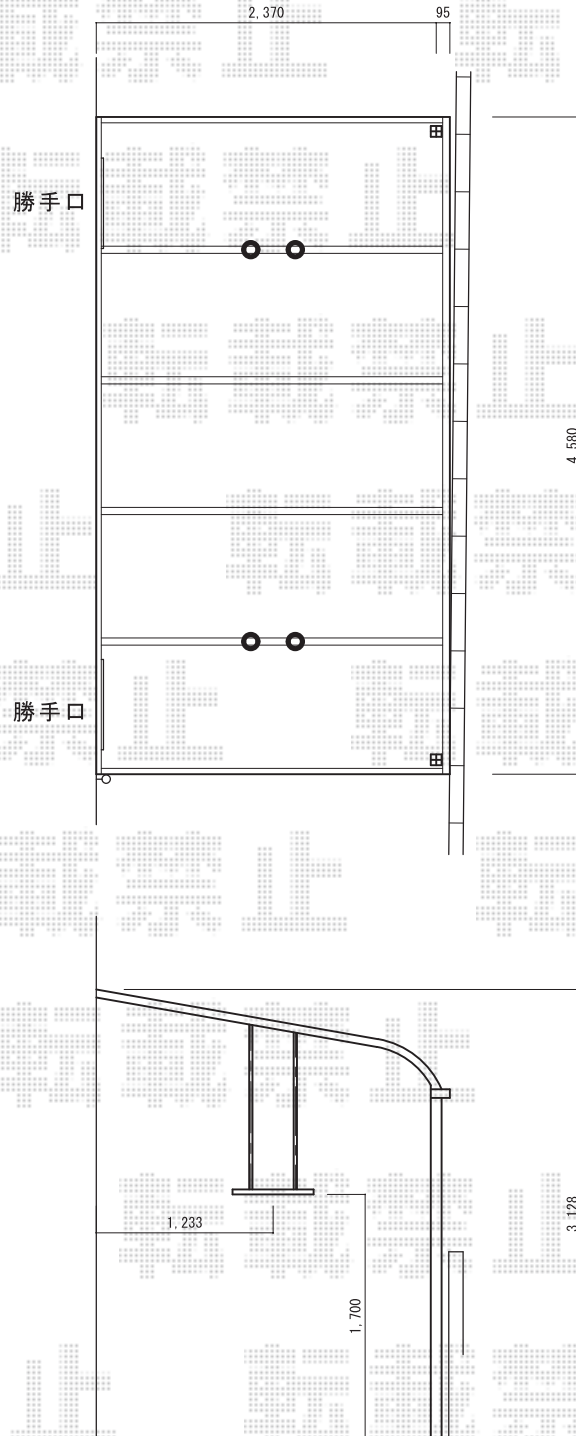

2020-6-736771

担当者

村上