


カーポート・門扉 施工概略図

YKK AP エフルージュ トリプル FIRST 積雪～20cm対応  
 幅= 7,108mm 奥行= 5,062mm 色： プラチナステン  
 屋根材： 熱線遮断ポリカーボネート(クリアマット)  
 柱仕様： ハイルーフ柱仕様 (有効高 約2,350mm)

YKK AP エフルージュトリプルFIRST 変形敷地対応セット  
 奥行サイズ： 長さ51用  
 色： プラチナステン

YKK AP 【01/ご提案/仮】 シンプレオ門扉2型 縦格子 片開き 門柱使用  
 扉幅 = 900mm 扉高 = 1,200mm  
 色： プラチナステン  
 錠： ラッチ錠1型・両面シリンダー  
 開き： 内開き 吊元： 外観右吊元

YKK AP 【02/ご提案/仮】 シンプレオ門扉2型 縦格子 両開き親子 門柱使用  
 扉幅 = (外観左) 600+ (外観右) 800mm  
 扉高 = 1,200mm  
 色： プラチナステン  
 錠： ラッチ錠1型・両面シリンダー  
 開き： 内開き

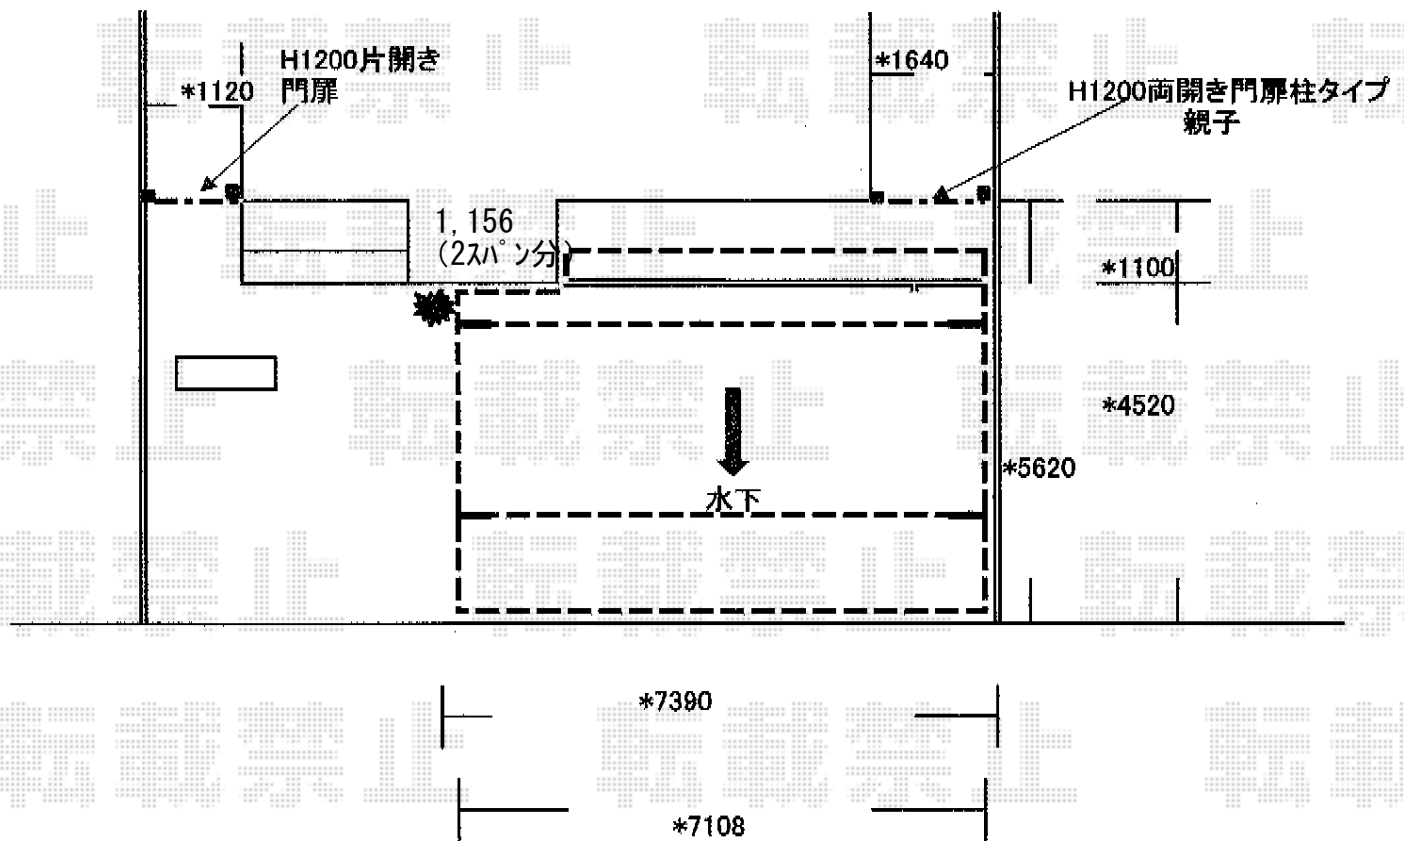

2020-6-737654

担当者

三村