


フェンス 施工概略図

Value Select モクアルフェンス 横板タイプ 2段支柱 自立建て用
 本体1枚 (W×H) = T80(1,975×720mm) × 4枚
 本体1枚 (W×H) = T60(1,975×520mm) × 4枚
 2段支柱 : T190(1,922.5mm) × 5本
 2段支柱用胴縁固定金具 : 5セット
 端部カバー : T80 × 1セット
 端部カバー : T60 × 1セット
 端部キャップ : 2セット
 色 : チャコールブラック+ショコラウッド

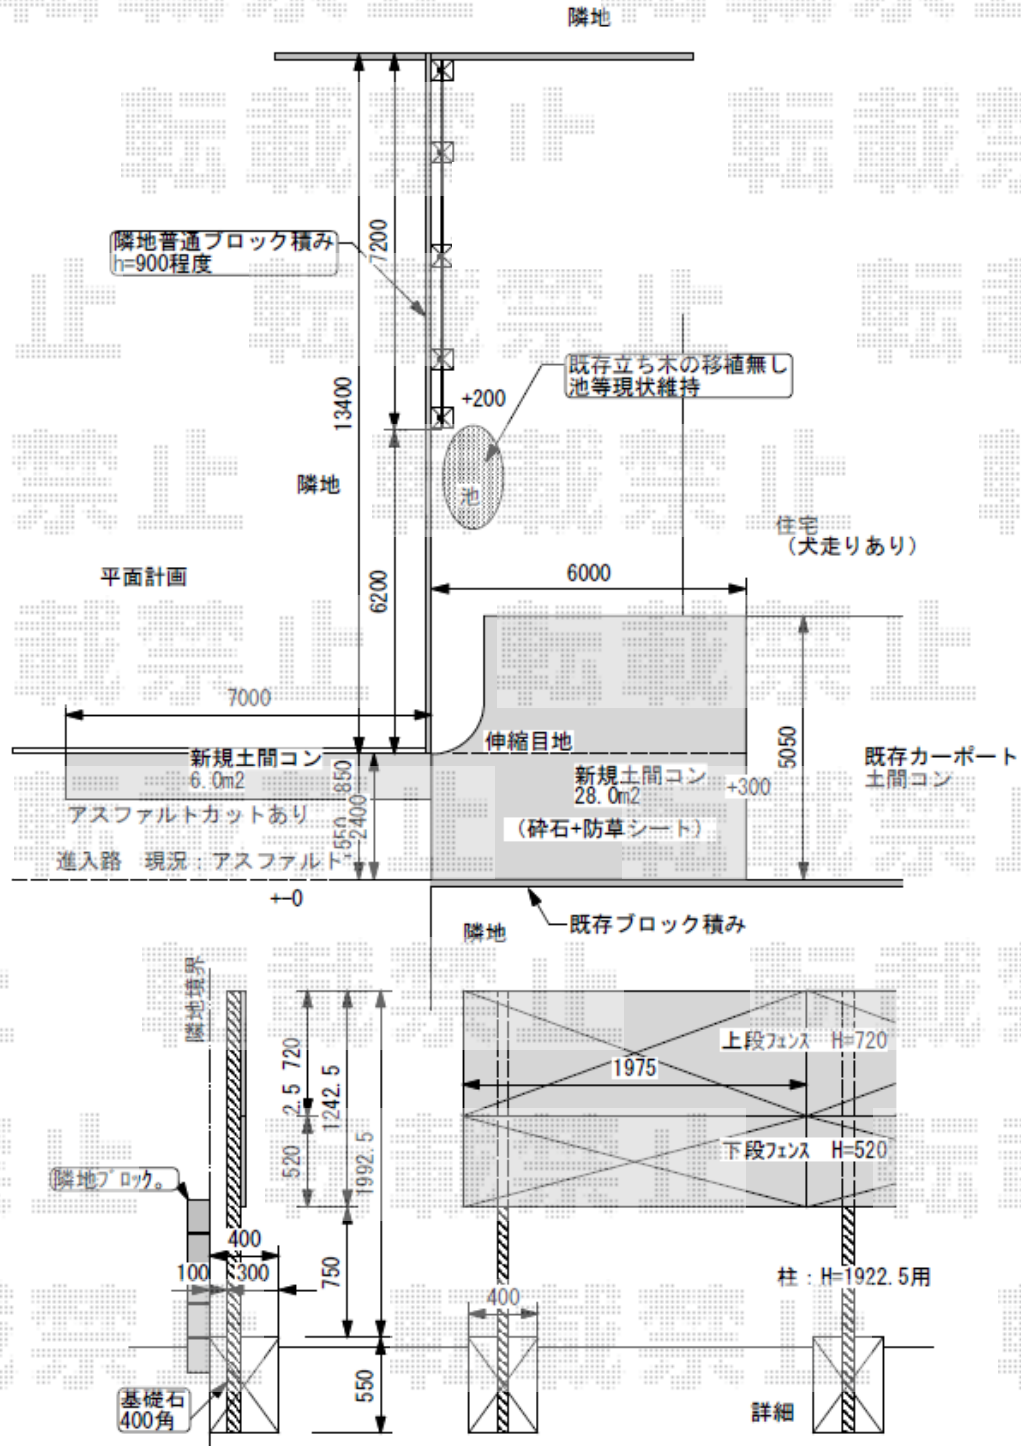

2020-6-741012

担当者

細川