


# ウッドデッキ 施工概略図

YKK AP リウッドデッキ 200  
間口= 2.0間(3,651mm)  
出幅= 9尺(2,720mm)  
色： レッドブラウン  
床板： 縦貼り  
幕板： 標準幕板  
束柱： Tタイプ(400~550mm) (色： カームブラック)

事前に別途  
人工芝のご撤去を  
お願い致します

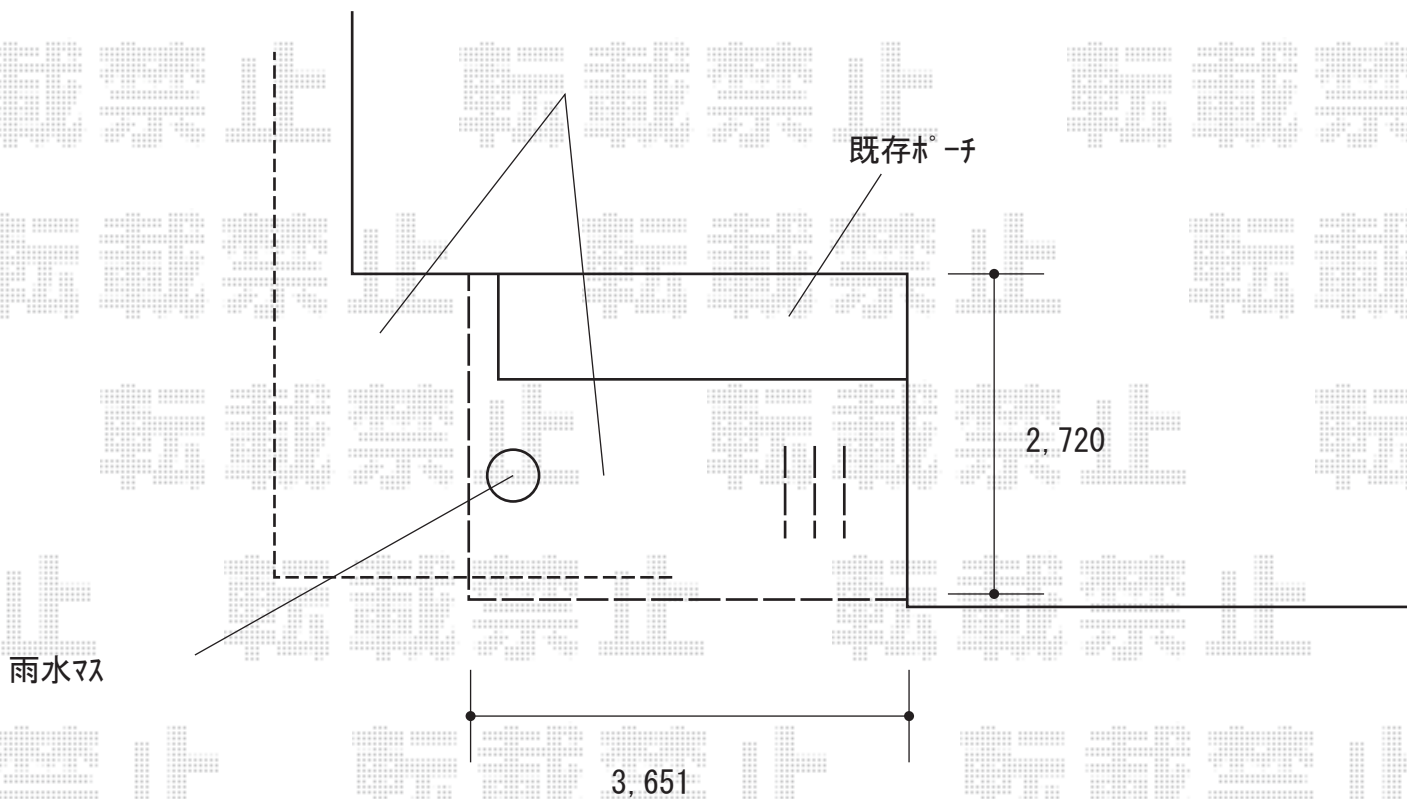

2020-6-741566

担当者

政井