


# カーポート 施工概略図

YKK AP エフルージュグラン 延長 積雪～20cm対応  
幅= 3,027mm  
奥行= 6,484mm  
色： ピュアシルバー  
屋根材： 熱線遮断ポリカーボネート(クリアマット)  
柱仕様： ハイルーフ柱仕様 (有効高 約2,350mm)

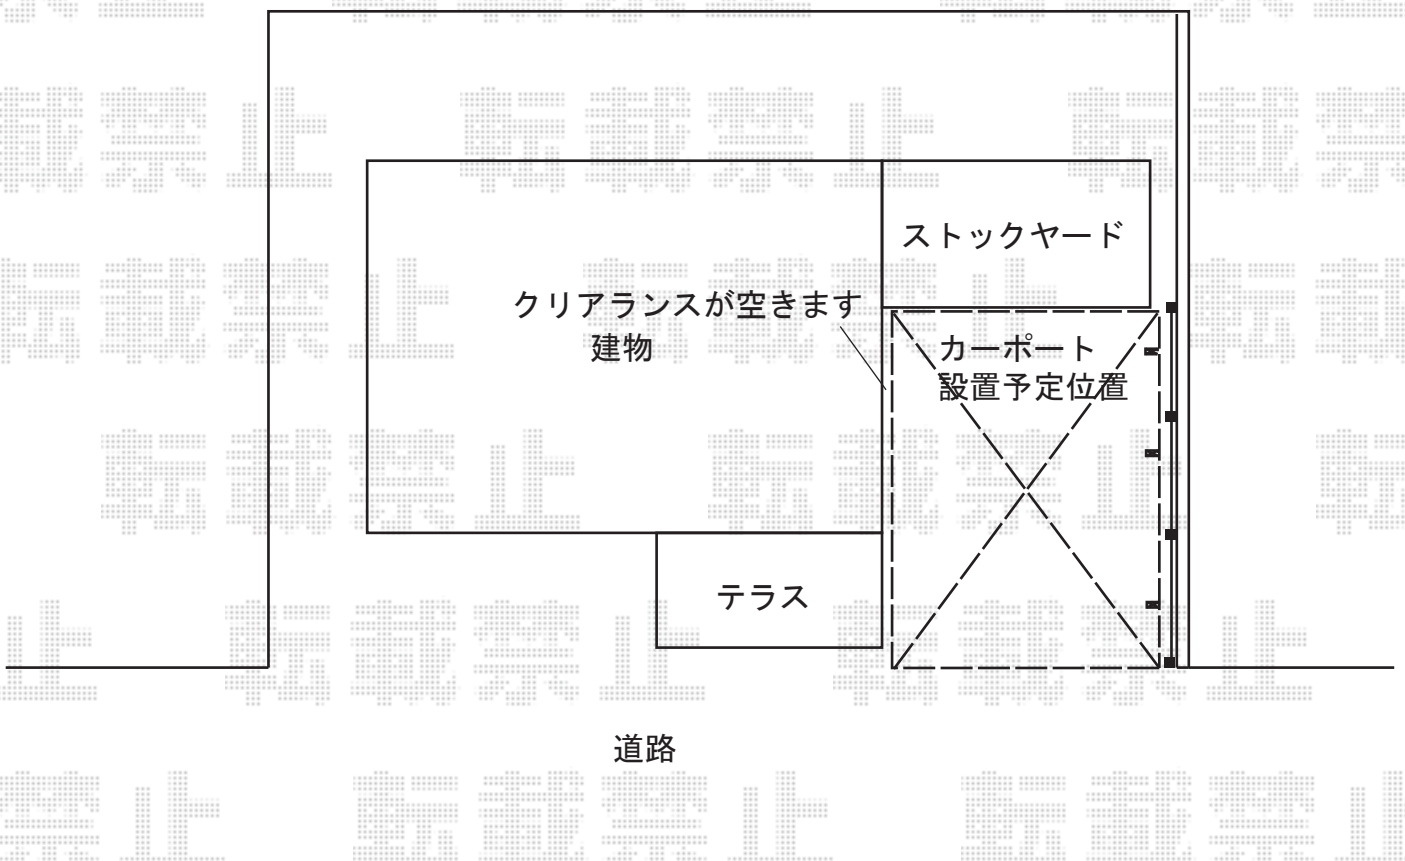

2020-6-742610

担当者

西村