


フェンス 施工概略図

Value Select ミエーネ目隠しルーバーフェンス 上段のみ設置 自立建て用  
本体1枚 (W×H) = T100 (1,975mm×920mm) × 7枚  
自立建て用2段支柱 : T210 (2,122.5mm) × 8本  
エンドキャップ : 1セット  
色 : ノーブルステン

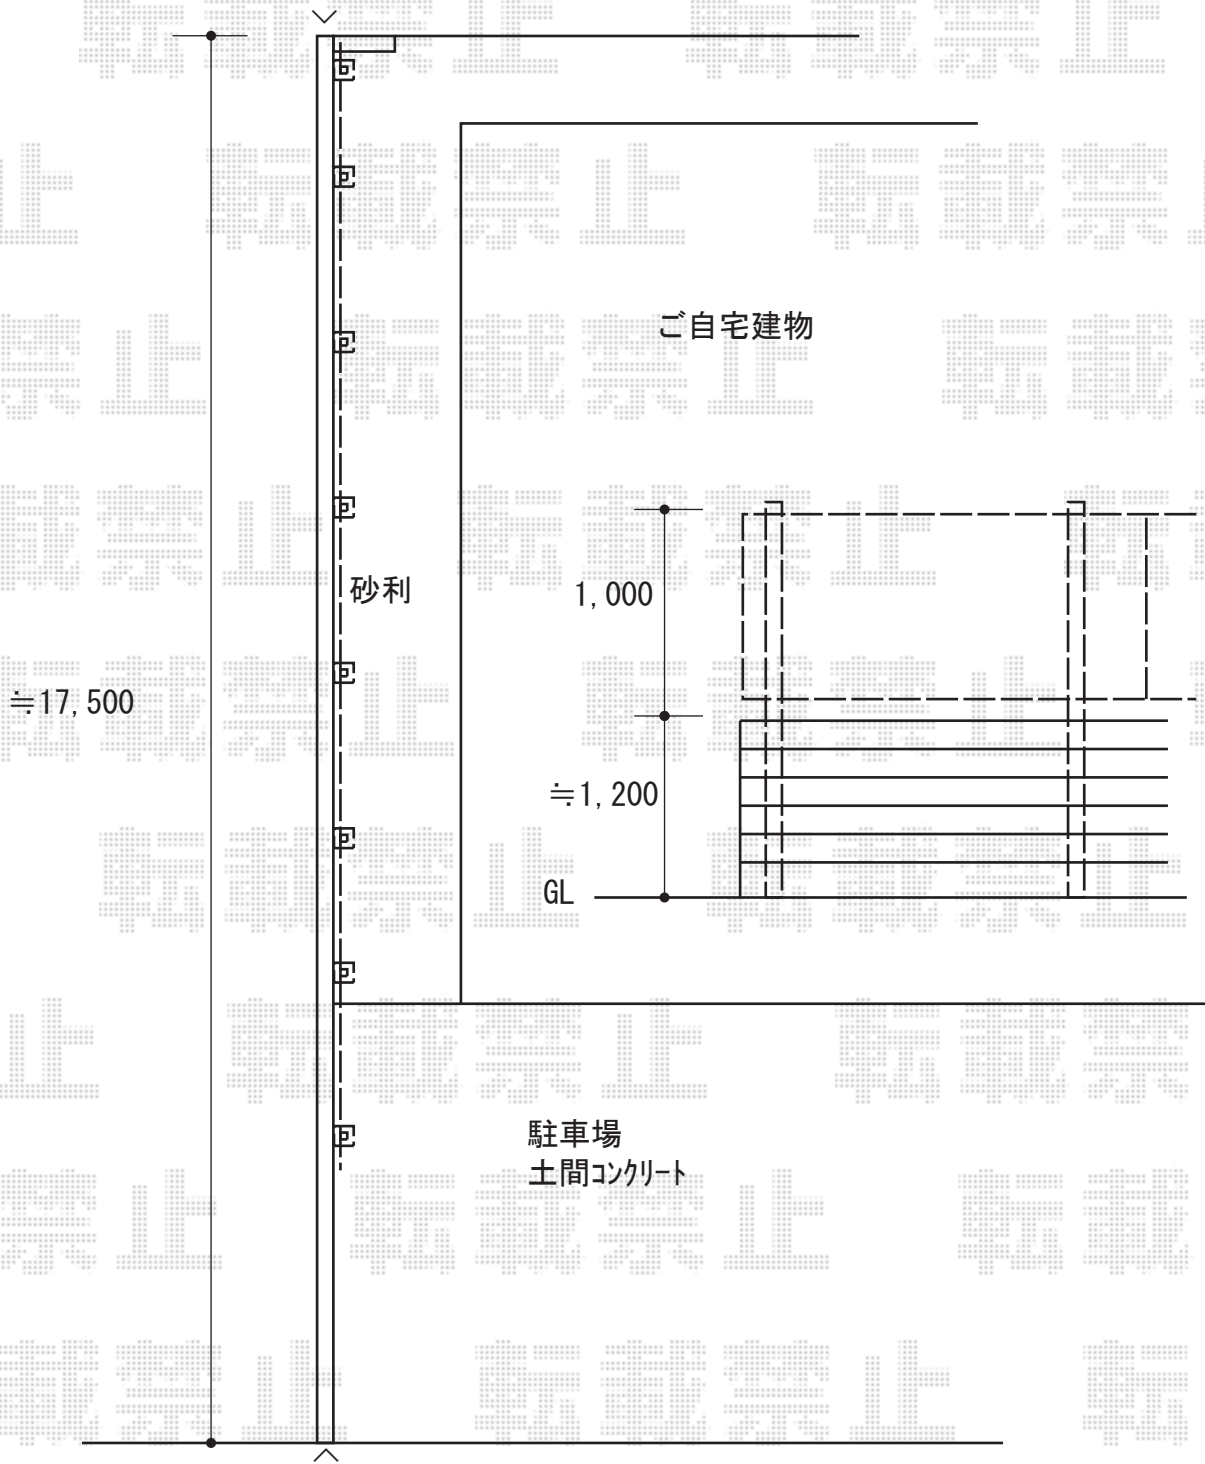

2020-6-743222

担当者

細川