


フェンス/門扉 施工概略図

YKK AP ルシアスフェンス F04 型 横板 木目カラー 自由柱施工
 本体1枚 (W×H) = T80 (1,975mm×720mm) × 33 枚
 自由柱: T80 × 45 本
 目隠しコーナー継手: T80 × 7 セット
 端部カバー: T80 × 10 セット
 エンドキャップ: 3 セット
 色: パネル/ショコラウォールナット 枠・柱・裏面/プラチナステン

YKK AP 【01】【特注】ルシアス門扉 BW01 型 横スリット 片開き 複合カラー 門柱使用
 扉幅 = 800mm
 【特注】扉高 = 1,000mm
 色: プラチナステン+ショコラウォールナット
 錠: ラッチ錠1型
 開き: 内開き
 吊元: 左側

YKK AP 【02】ルシアス門扉 BW01 型 横スリット 両開き親子 複合カラー 門柱使用
 扉幅 = 600+800mm
 扉高 = 1,200mm
 色: プラチナステン+ショコラウォールナット
 錠: ラッチ錠1型
 開き: 内開き
 追加部材: 落とし棒 (追加用) (¥4,900) × 1 本
 勝手: 右側

YKK AP 門扉ストッパー 【MPE-BE1】
 数量: 1 セット

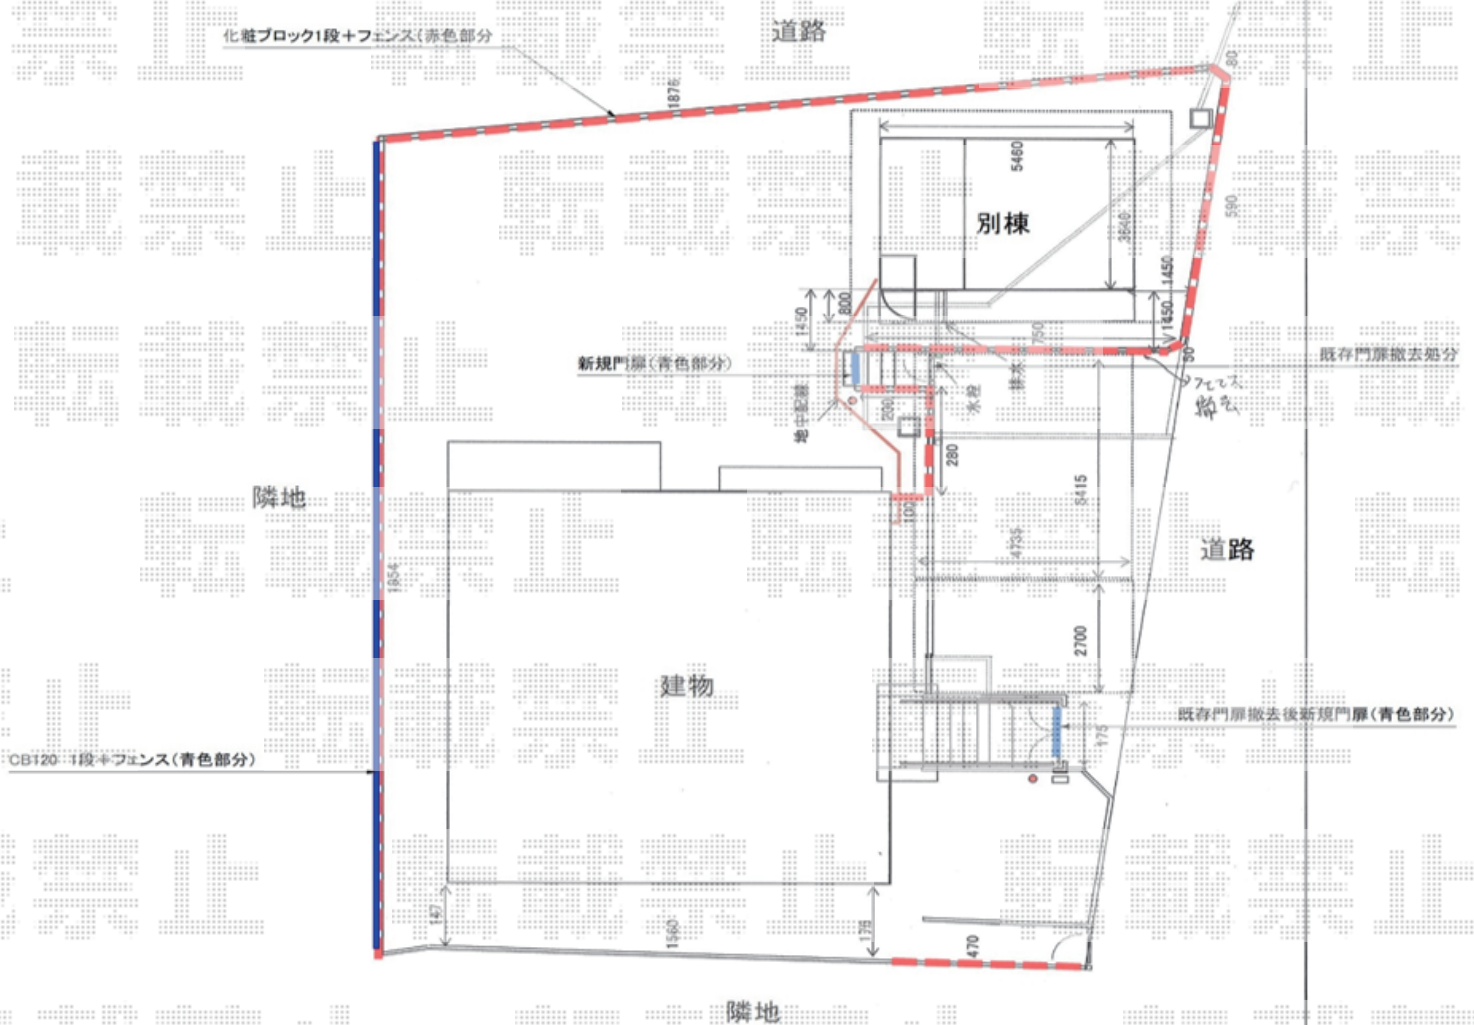

2020-6-744262	担当者	増本
---------------	-----	----