


# フェンス/門扉 施工概略図

YKK AP ルシアスフェンス F04 型 横板 木目カラー 自由柱施工  
 本体 1 枚 (W×H) = T80 (1,975mm×720mm) × 33 枚  
 自由柱: T80 × 45 本  
 目隠しコーナー継手: T80 × 7 セット  
 端部カバー: T80 × 10 セット  
 エンドキャップ: 3 セット  
 色: パネル/ショコラウォールナット 枠・柱・裏面/プラチナステン

YKK AP 【01】【特注】ルシアス門扉 BW01 型 横スリット 片開き 複合カラー 門柱使用  
 扉幅 = 800mm  
 【特注】扉高 = 1,000mm  
 色: プラチナステン+ショコラウォールナット  
 錠: ラッチ錠 1 型  
 開き: 内開き  
 吊元: 左側

YKK AP 【02】ルシアス門扉 BW01 型 横スリット 両開き親子 複合カラー 門柱使用  
 扉幅 = 600+800mm  
 扉高 = 1,200mm  
 色: プラチナステン+ショコラウォールナット  
 錠: ラッチ錠 1 型  
 開き: 内開き  
 追加部材: 落とし棒 (追加用) (¥4,900) × 1 本  
 勝手: 右側

YKK AP 門扉ストッパー 【MPE-BE1】  
 数量: 1 セット

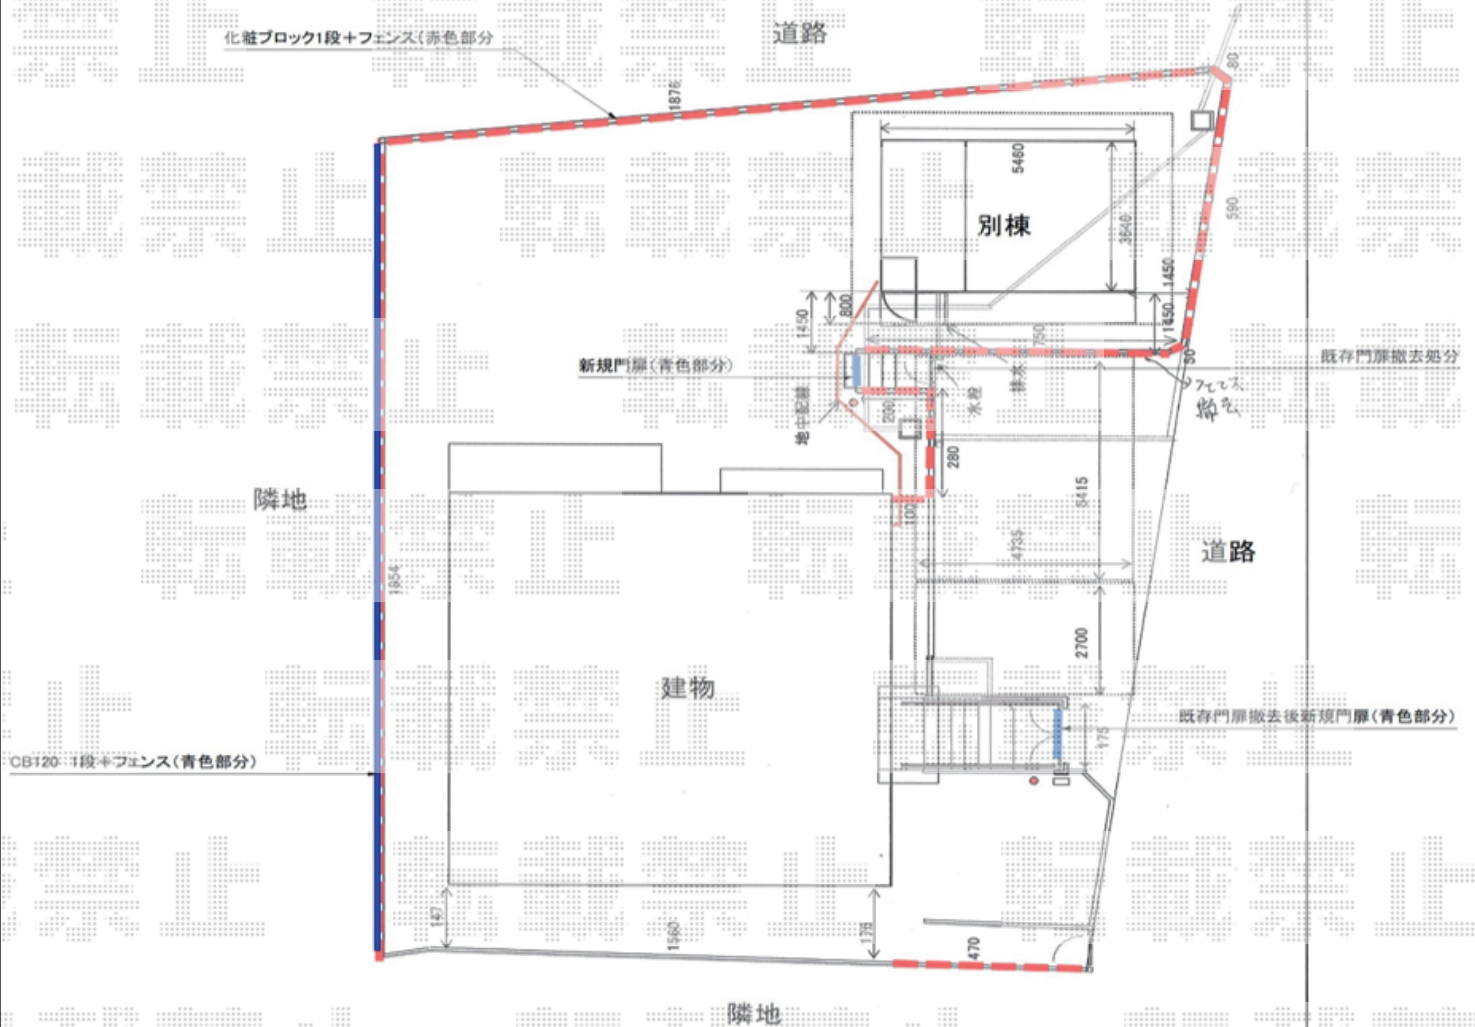

2020-6-744262

担当者

増本