


フェンス/門扉 施工概略図

積水樹脂 【01】メッシュフェンス MO 間仕切柱
 本体1枚 (W×H) = H1200 (2,000mm×1,200mm) × 20枚
 支柱 : H1200 × 23本
 支柱金具 : H1200 × 14セット
 支柱金具末端用 : H1200 × 4セット
 支柱金具コーナー用 : H1200 × 5セット
 保護キャップ : H1200× 3セット
 色 : ブラウン

積水樹脂 【01】メッシュフェンMO 門扉 片開き 柱使用
 扉幅 = 1,000mm
 扉高 = 1,200mm
 色 : ブラウン
 開き : 内開き

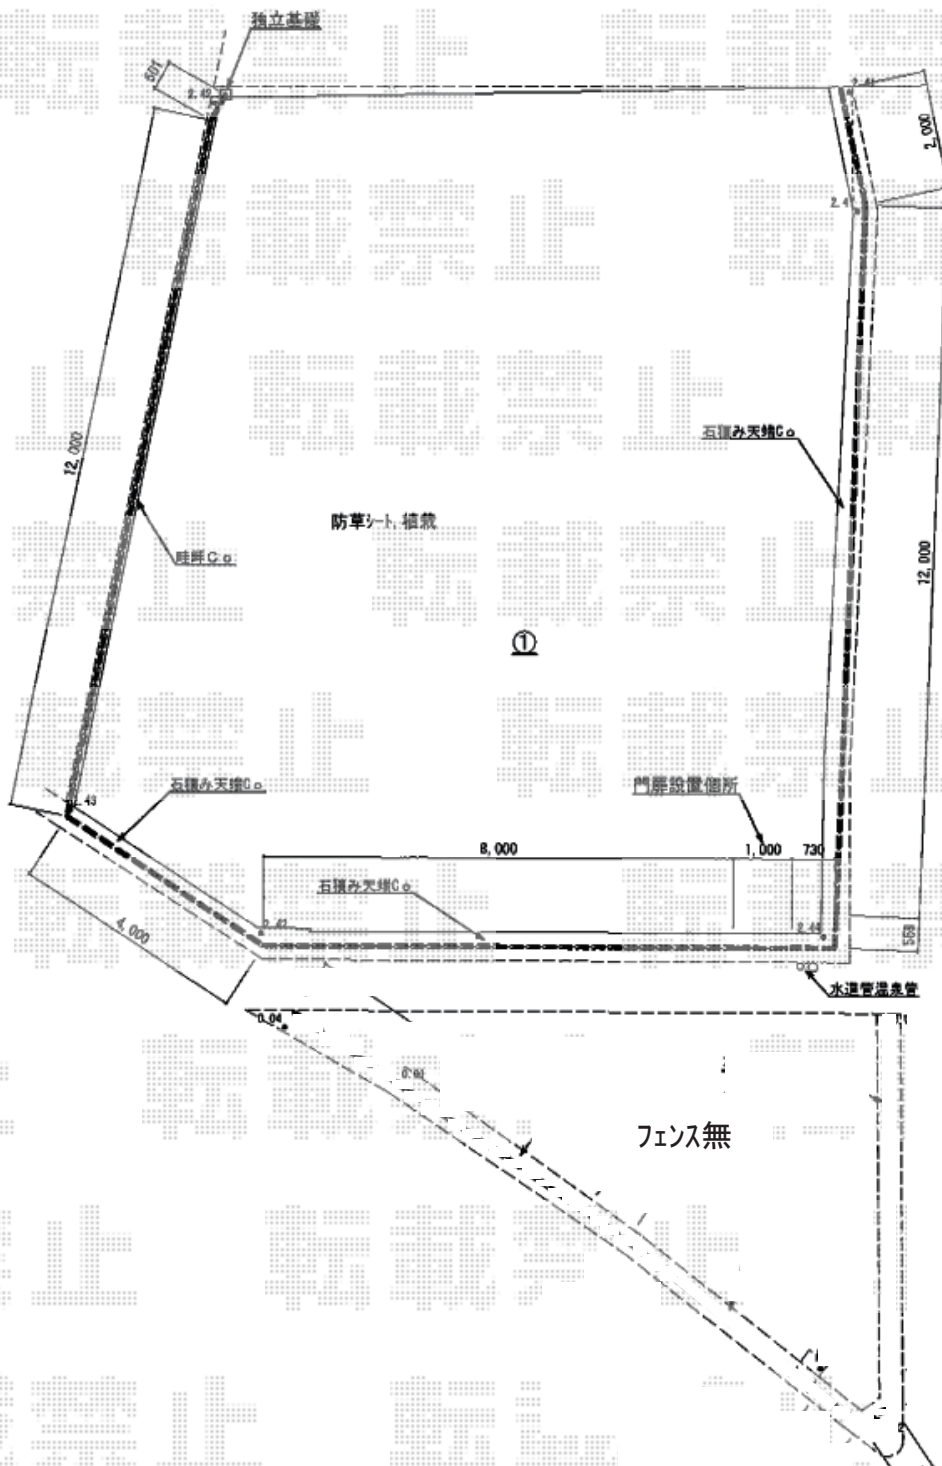

2020-6-744297	担当者	増本
---------------	-----	----