

ウッドデッキ 施工概略図

YKK AP リウッドデッキ 200

間口= 5,851mm

出幅= 2,180mm/3,080mm

色： ホワイトブラウン

床板： 縦貼り ※一部千鳥貼り

幕板： 標準幕板

束柱： Sタイプ(550mm) (色： プラチナステン)

YKK AP リウッドステップ5型 Sタイプ 2段×2セット

色： ホワイトブラウン

YKK AP リウッドデッキフェンス2型 ラチス格子

本体： T80/08用×7



中柱： T80×6

端柱： T80×2

オプション： ベースプレート化粧カバー×8

色： ホワイトブラウン

【イメージ】

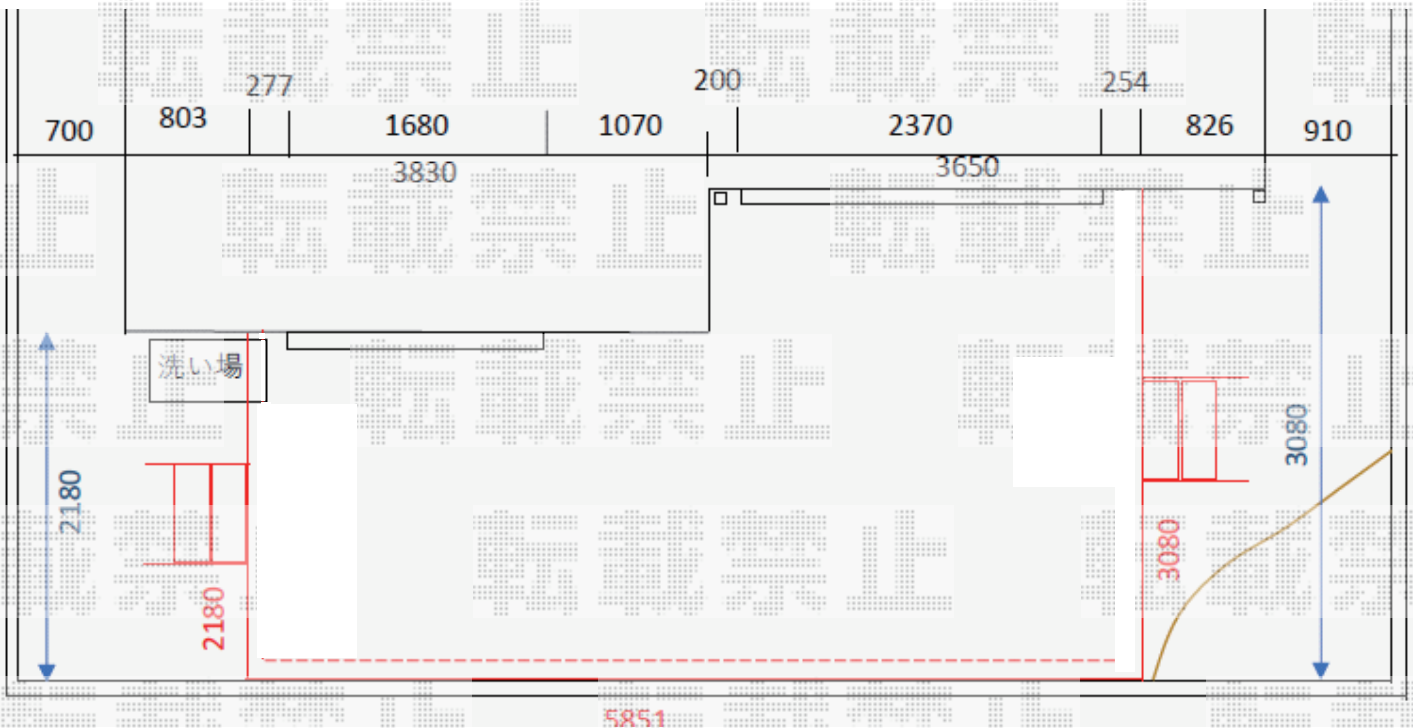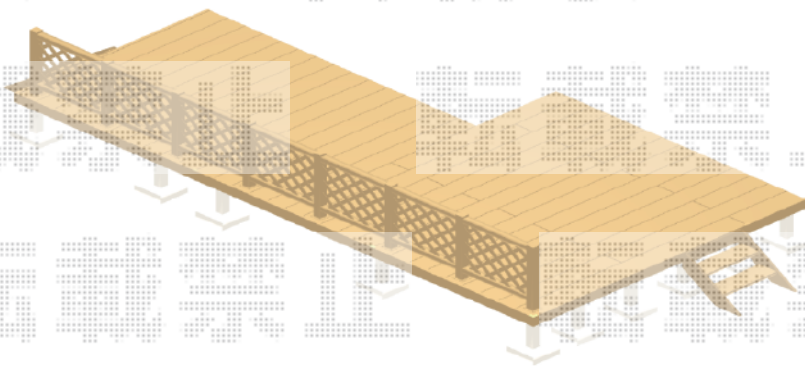

2020-6-744663

担当者

政井