


フェンス 施工概略図

LIXIL フェンスAB YR3 横格子3 フリーポールタイプ
本体1枚 (W×H) = T-10 (1,998×940mm) × 4枚
柱: T-10 × 5本
切詰端部カバー: T-10 × 1セット
端部キャップセットE: T-10 × 1セット
色: アイボリーホワイト

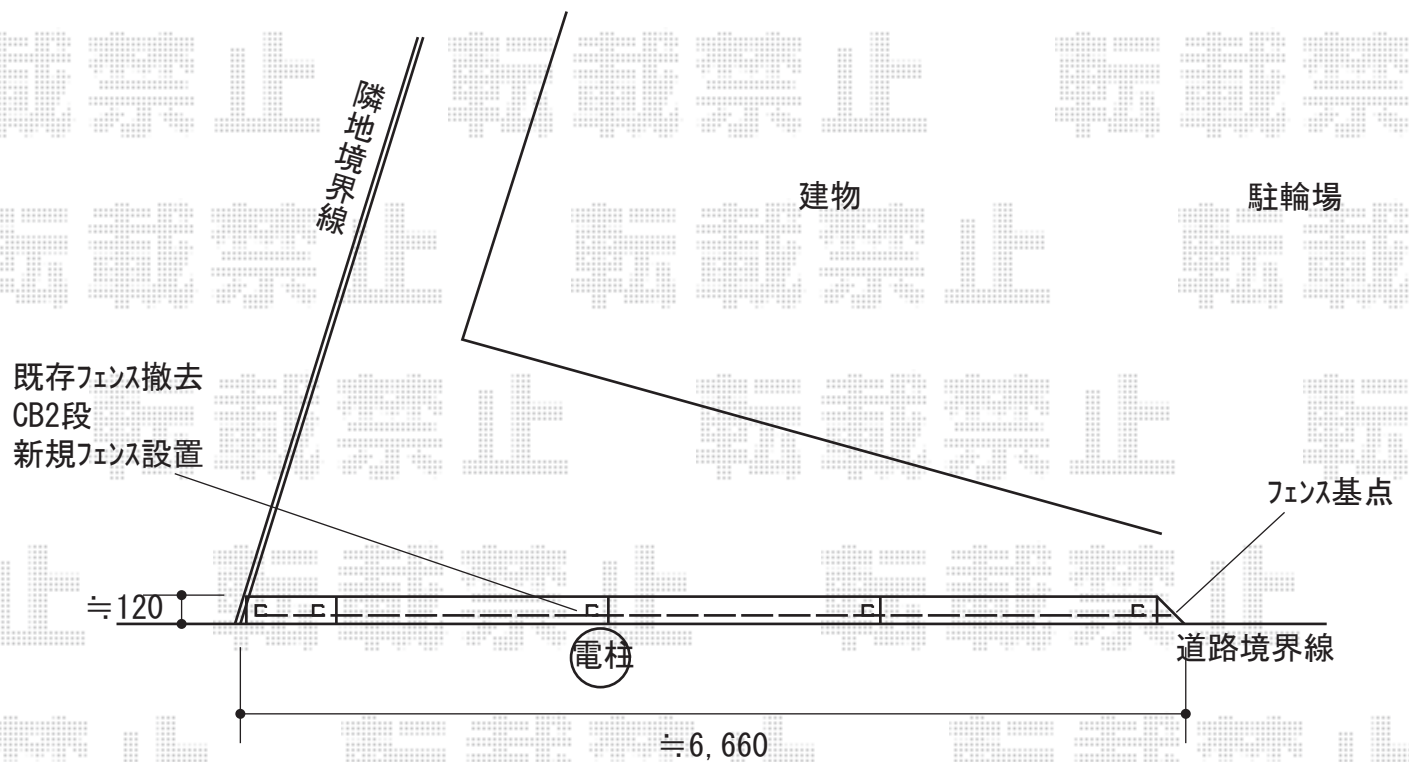

2020-6-744725

担当者

関