


エクステリア 施工概略図

LIXIL 【1】 ハイサモア フリーポールタイプ
 本体1枚 (W×H) = T-8 (1,972×720mm) × 8枚
 柱: T-8 × 10本
 エンドキャップA: 2セット
 色: シャイングレー

YKK AP ソラリア F型 テラスタイプ 単体 積雪~20cm対応
 間口= 関東間1.5間 (柱芯々2,575mm 屋根幅2,760mm)
 出幅= 4尺 (1,170mm)
 色: ピュアシルバー
 屋根材: ポリカーボネート (トーマイマツト)
 柱仕様: 柱奥行移動タイプ (柱2本) / ロング柱仕様
 施工方法: 上止め仕様

LIXIL 【2】 フェンスAA YS1型 横スリット
 ゆらぎ 木調カラー フリーポールタイプ
 本体1枚 (W×H) = T-12 (1,998×1,140mm) × 5枚
 柱A: T-12 × 6本
 上下桟端部キャップセットA: T-12 × 1セット
 色: クリエモカ

YKK AP リウッドデッキ 200
 間口= 1.5間 (2,651mm)
 出幅= 3尺 (920mm)
 色: レッドブラウン
 床板: 縦貼り
 幕板: 標準幕板
 束柱: Sタイプ (550mm) (色: プラチナステン)

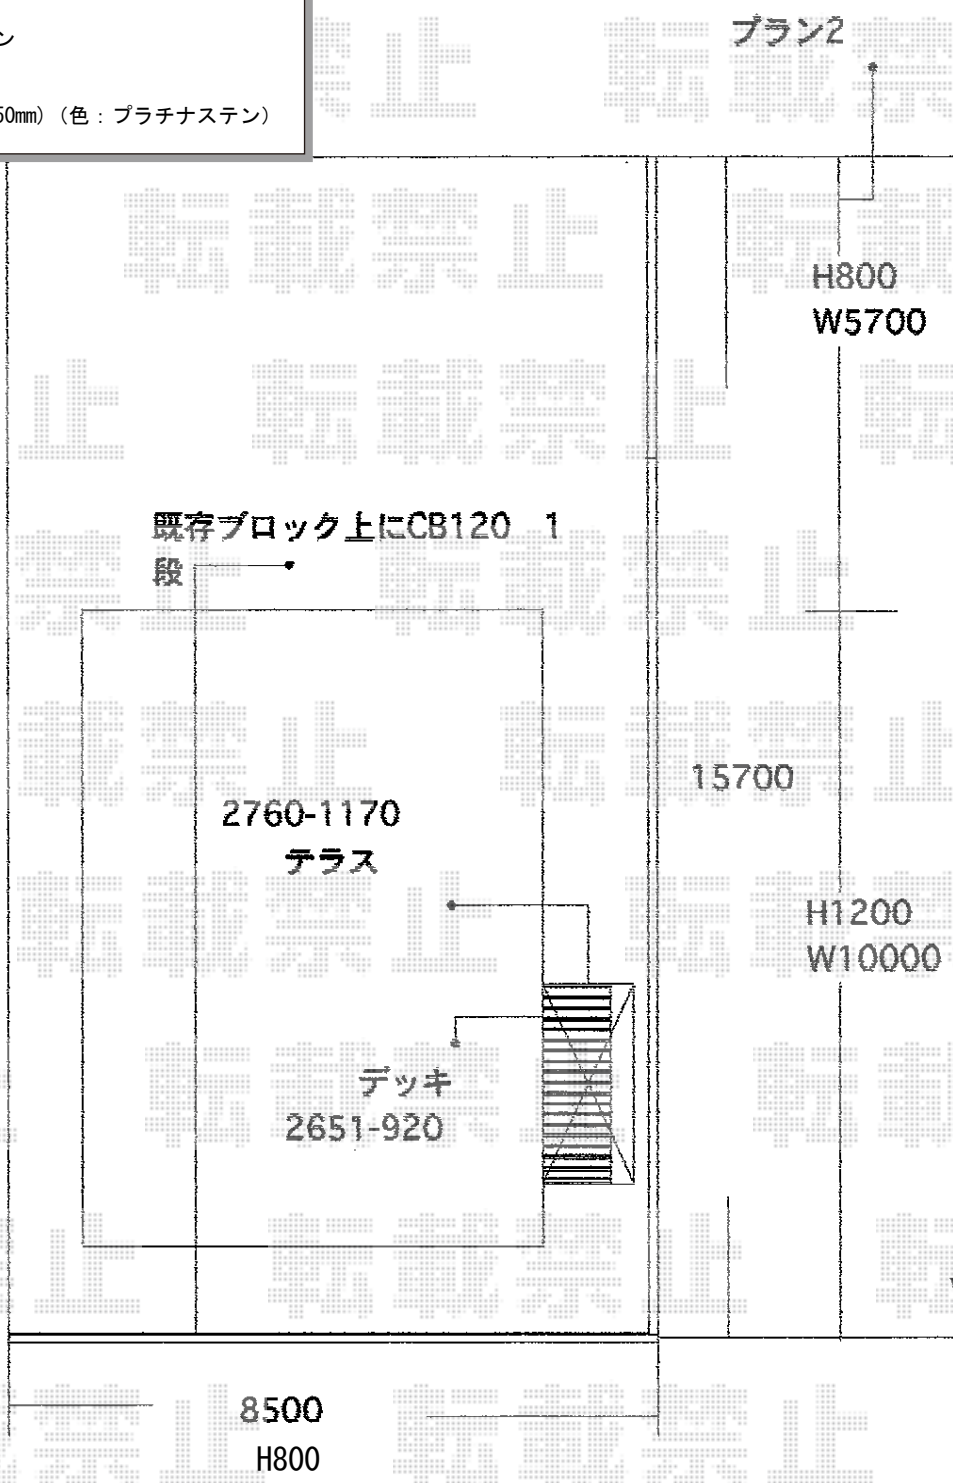

2020-6-747577	担当者	関
---------------	-----	---