


# エクステリア 施工概略図

LIXIL 【1】 ハイサモア フリーポールタイプ  
 本体1枚 (W×H) = T-8 (1,972×720mm) × 8枚  
 柱: T-8 × 10本  
 エンドキャップA: 2セット  
 色: シャイングレー

YKK AP ソラリア F型 テラスタイプ 単体 積雪~20cm対応  
 間口= 関東間1.5間 (柱芯々2,575mm 屋根幅2,760mm)  
 出幅= 4尺 (1,170mm)  
 色: ピュアシルバー  
 屋根材: ポリカーボネート (トーマイマツト)  
 柱仕様: 柱奥行移動タイプ (柱2本) / ロング柱仕様  
 施工方法: 上止め仕様

LIXIL 【2】 フェンスAA YS1型 横スリット  
 ゆらぎ 木調カラー フリーポールタイプ  
 本体1枚 (W×H) = T-12 (1,998×1,140mm) × 5枚  
 柱A: T-12 × 6本  
 上下桟端部キャップセットA: T-12 × 1セット  
 色: クリエモカ

YKK AP リウッドデッキ 200  
 間口= 1.5間 (2,651mm)  
 出幅= 3尺 (920mm)  
 色: レッドブラウン  
 床板: 縦貼り  
 幕板: 標準幕板  
 束柱: Sタイプ (550mm) (色: プラチナステン)

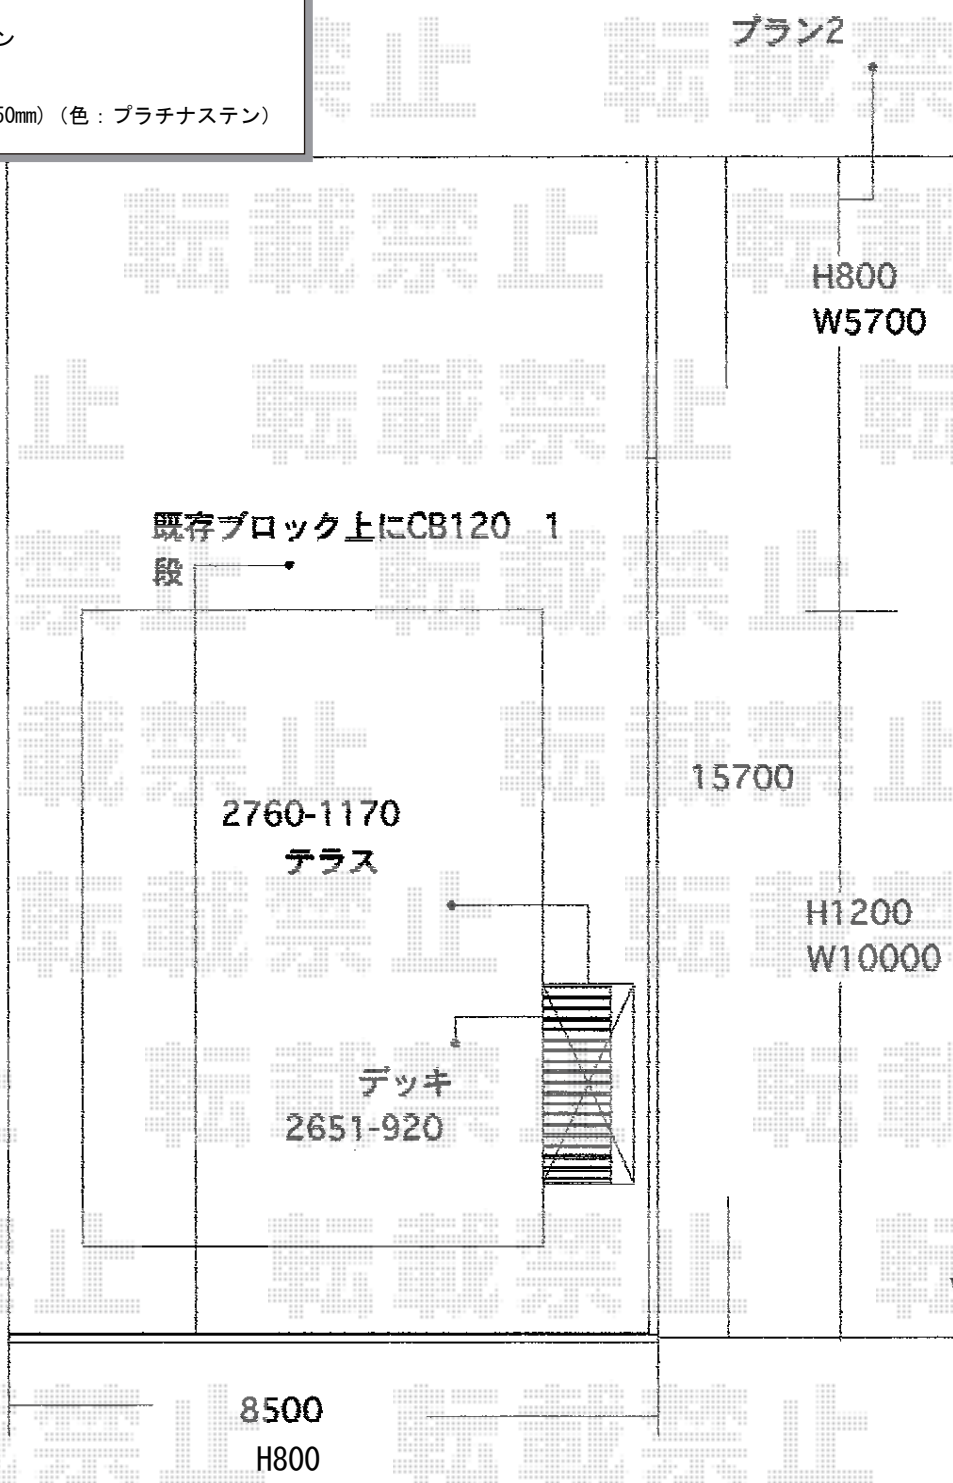

2020-6-747577	担当者	関
---------------	-----	---