

ウッドデッキ 施工概略図

Value Select マージウッドデッキ

間口= 1.5間(2,651mm)

出幅= 4尺(1,220mm)

色： ナチュラル


床板： 縦貼り

幕板： 標準幕板

束柱： Sタイプ(550mm) (色：カームブラック)

YKK AP 独立式 リウッド ステップ2型

色： ナチュラルブラウン (束柱：カームブラック)

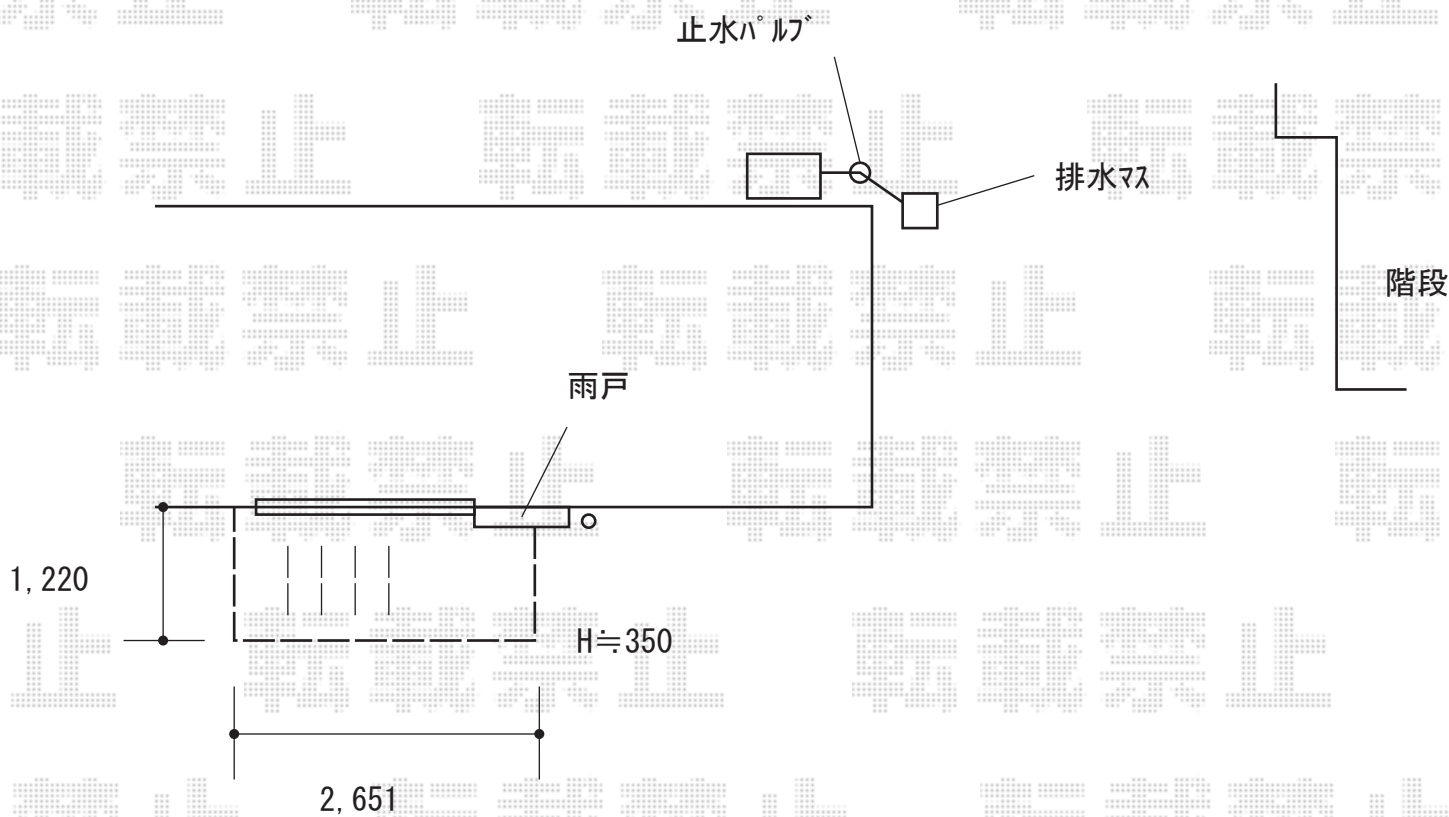

2020-6-747930

担当者

政井